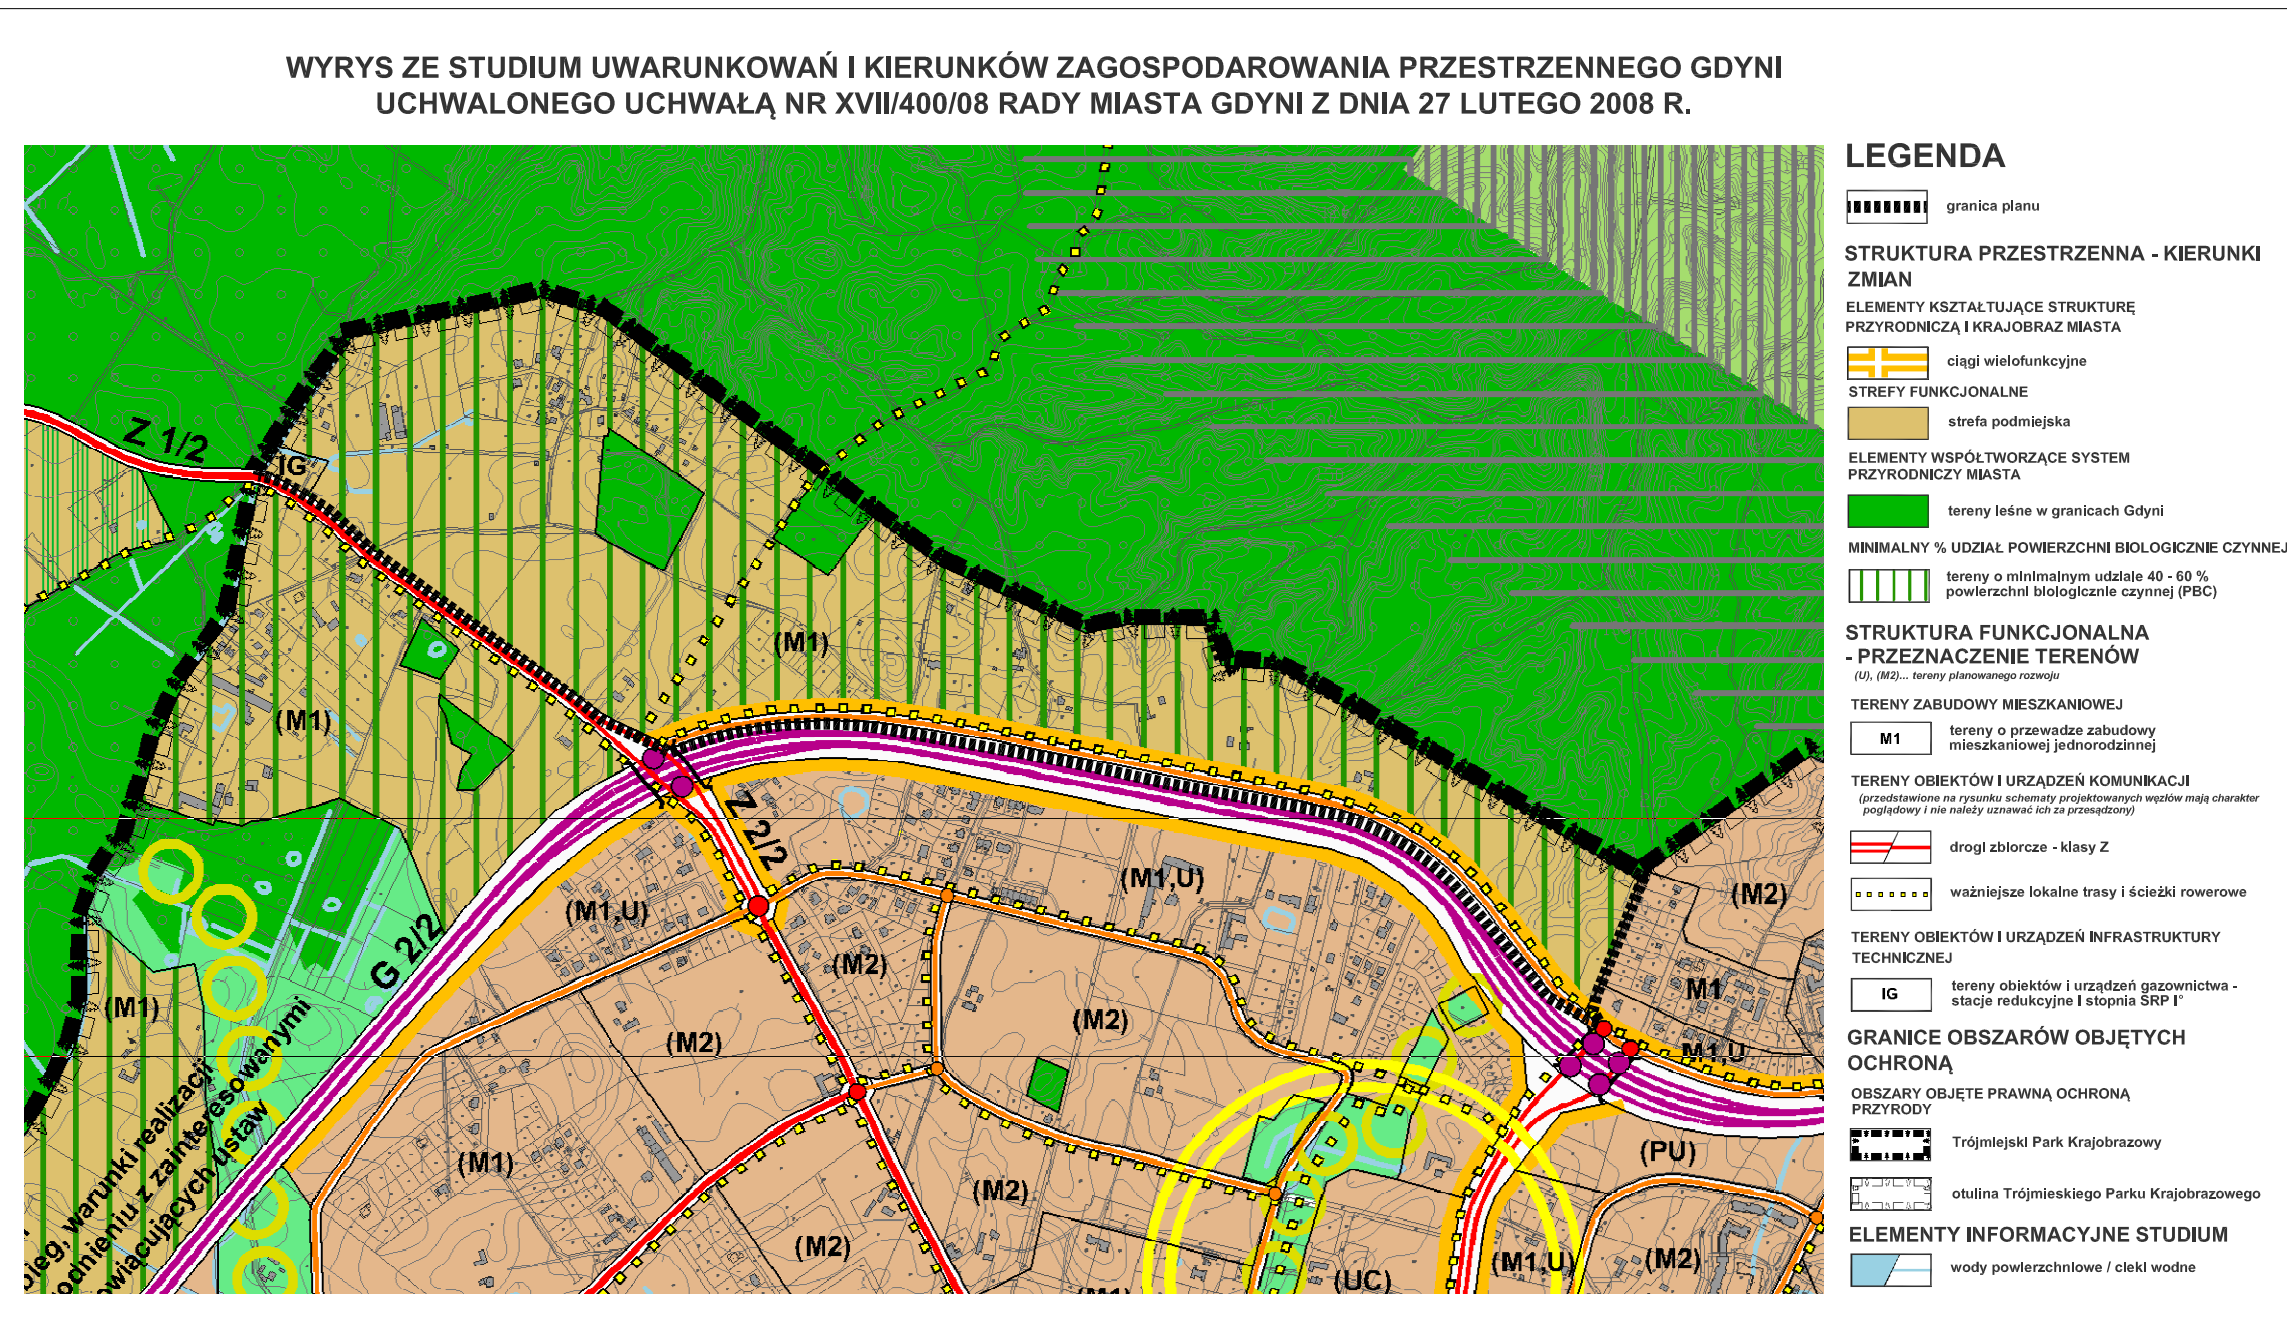
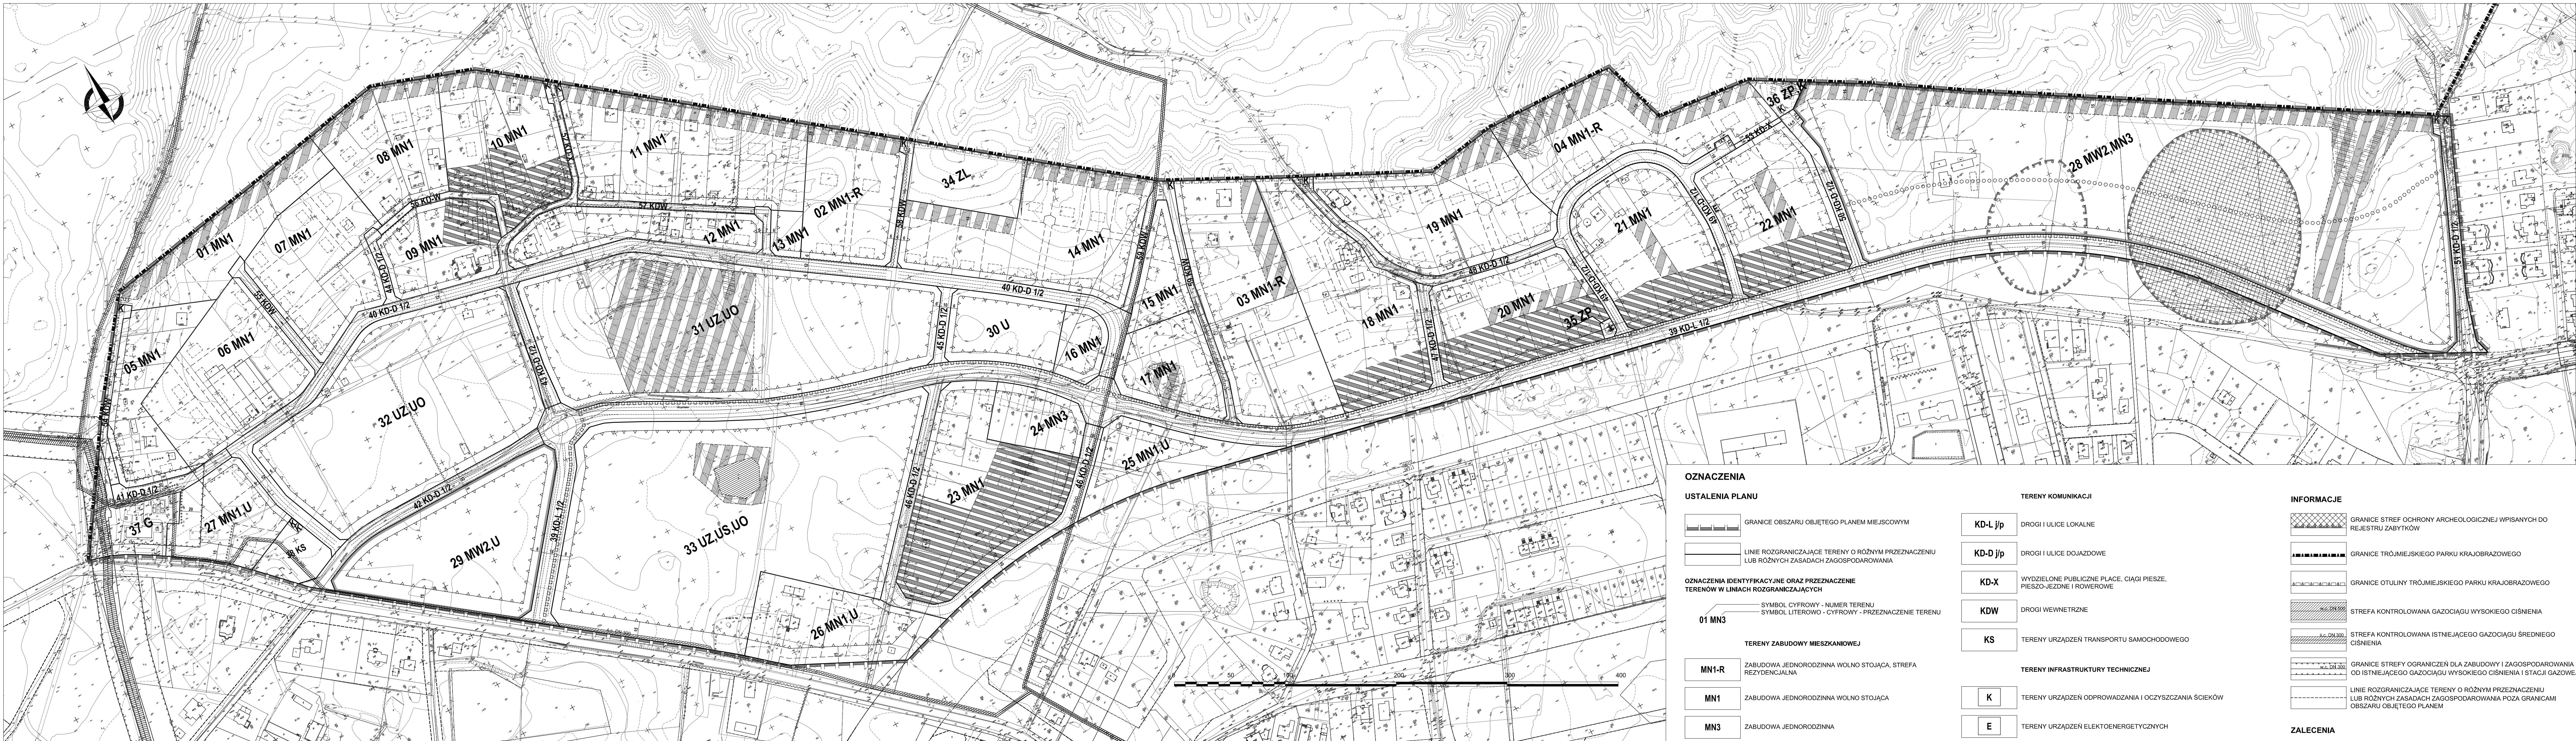


MIEJSCOWY PLAN ZAGOSPODAROWANIA PRZESTRZENNEGO CZĘŚCI DZIELNICY CHWARZNO-WICZLINO W GDYNI,
REJON NIEMOTOWA I UL. CHWARZNIŃSKIEJ
RYSUNEK PLANU SKALA 1 : 2000

NR PLANU 2208

[illegible]

ZNACZENIA		TERENY KOMUNIKACJI		INFORMACJE	
	GRANICE OBSZARU OBJĘTEGO PLANEM MIEJSCOWYM		DROGI I ULICE LOKALNE		GRANICE STREF OCHRONY ARCHEOLOGICZNEJ WPISANYCH DO REJESTRU ZABYTKÓW
	LINIE ROZGRANICZAJĄCE TERENY O RÓŻNYM PRZEZNACZENIU LUB RÓŻNYCH ZASADACH ZAGOSPODAROWANIA		DROGI I ULICE DOJAZDOWE		GRANICE TRÓJMIEJSKIEGO PARKU KRAJOBRAZOWEGO
OZNACZENIA IDENTYFIKACYJNE ORAZ PRZEZNACZENIE TERENÓW W LINIACH ROZGRANICZAJĄCYCH					
	SYMBOL CYFROWY - NUMER TERENU SYMBOL LITEROWY - CYFROWY - PRZEZNACZENIE TERENU		WYDZIELONE PUBLICZNE PLACE, CIĄGI PIESZO-JEZDNI I ROWEROWE		GRANICE OTULINY TRÓJMIEJSKIEGO PARKU KRAJOBRAZOWEGO
TERENY ZABUDOWY MIESZKANOWEJ					
	ZABUDOWA JEDNORODZINNA WOLNO STOJĄCA, STREFA REZYDENCJALNA		DROGI WEWNĘTRZNE		STREFA KONTROLOWANA GAZOCIĄGĄ WYSOKIEGO CIŚNIENIA
	ZABUDOWA JEDNORODZINNA WOLNO STOJĄCA		TERENY URZĄDZEŃ TRANSPORTU SAMOCHODOWEGO		STREFA KONTROLOWANA ISTNIEJĄCEGO GAZOCIĄGĄ ŚRĘDNIEGO CIŚNIENIA
	ZABUDOWA JEDNORODZINNA	TERENY INFRASTRUKTURY TECHNICZNEJ			
	ZABUDOWA WIELORODZINNA NISKA		TERENY URZĄDZEŃ OPROWADZANIA I OCZYSZCZANIA ŚCIEKÓW		GRANICE STREFY OGRANICZENIA DLA ZABUDOWY I ZAGOSPODAROWANIA OD ISTNIEJĄCEGO GAZOCIĄGĄ WYSOKIEGO CIŚNIENIA I STACJI GAZOWEJ
TERENY ZABUDOWY USŁUGOWEJ					
	ZABUDOWA USŁUGOWA		TERENY URZĄDZEŃ ELEKTROENERGETYCZNYCH		LINIE ROZGRANICZAJĄCE TERENY O RÓŻNYM PRZEZNACZENIU LUB RÓŻNYCH ZASADACH ZAGOSPODAROWANIA POZA GRANICAMI OBSZARU OBJĘTEGO PLANEM
	USŁUGI ZDROWIA		TERENY URZĄDZEŃ GAZOWNICTWA	ZALECENIA	
	USŁUGI OSWIATY I WYCHOWANIA	WYRÓŻNIONE ZASADY ZABUDOWY I ZAGOSPODAROWANIA TERENU			
	USŁUGI SPORTU I REKREACJI		NIEPRZEKRACZALNE LINIE ZABUDOWY		ORIENTACYJNY UKŁAD JEZDNI DRÓG WEWNĘTRZNYCH
	STREFY DOPUSZCZALNEJ LOKALIZACJI USŁUG NA TERENACH ZABUDOWY MIESZKANOWEJ		MINIMALNY ZAKRES PRZESTRZENNY ZAMIERZENIA BUDOWLANOŚCI		PROPONOWANE LOKALIZACJE ZABUDOWY MIESZKANIOWEJ
TERENY ZIELENI I WÓD					
	LASY		GRANICE STREF OCHRONY ARCHEOLOGICZNEJ		PROPONOWANE POZOSTAWIENIA GEODEZYJNE
	ZIELEŃ URZĄDZOŃNA		KAPLICZKA DO ZACHOWANIA		
LEGENDA					
	DRZEWIA OBJĘTE OCHRONĄ ZACHOWAWCZĄ		OBSZAR WYLĄCZONE Z ZABUDOWY - DO ZAGOSPODAROWANIA W FORMIE ZIELENI		
	OBSZAR POTENCJALNIE NARAŻONY NA MAS ZIEMIENNYCH		OCZKA WODNE DO ZACHOWANIA		
	RÓW MELIORACYJNY DO ZACHOWANIA		ORIENTACYJNE LOKALIZACJE PROJEKTOWANYCH ZBIORNIKÓW RETENCYJNYCH OTWARTYCH		
	GŁÓWNE CIĄGI PIESEZE POZA ULICAMI I WYDZIELONYMI CIĄGAMI KOMUNIKACYJNYMI (PRZEBIEG ORIENTACYJNY)		GŁÓWNE TRASY ROWEROWE (PRZEBIEG ORIENTACYJNY)		

**ZALĄCZNIK NR 1 DO UCHWAŁY NR ____ / __/12 RADY MIASTA GDYNI
Z DNIA ____ 2012 ROKU**

Przewodniczący Rady Miasta Gdyni
dr inż. Stanisław Szwabski

PROJEKT PLANU WYŁOŻONY DO PUBLICZNEGO WGLĄDU W DNIACH OD 02.10.2012 R. DO 30.10.2012 R.

BIURO PLANOWANIA PRZESTRZENNEGO MIASTA GDYNI
ul. T. Wendy 7/9, 81-341 Gdynia

**MIEJSCOWY PLAN ZAGOSPODAROWANIA PRZESTRZENNEGO CZĘŚCI DZIELNICY CHWARZNO-WICZLIŃO W GDYNI,
REJON NIEMOTOWA I UL. CHWARZNIENSKIEJ**

NAZWA RYSUNKU	RYSUNEK PLANU
PROJEKTANT	mgr inż. arch. Małgorzata Kobuska PCPU nr G 1305/002
ZESPÓŁ PROJEKTOWY	mgr inż. arch. Justyna Sobczak-Kobuska mgr Wiesława Bryk
INFRASTRUKTURA TECHNICZNA	mgr inż. Elżbieta Florja, upr. nr 255/69 mgr inż. Anna Obruczkiewicz, upr. nr POM/G4/PCCS/09 inż. Dorota Stojanek
SRODOWISKO	mgr Paweł Sugiński mgr Gabriela Pakulska
KOMUNIKACJA	mgr inż. Maciej Januszyszka
ELEKTROENERGETYKA	inż. Tomasz Kuciński
DYREKTOR BIURA	mgr inż. arch. Marek Korczyński PCPU nr G 151/0002

PLAN NR **2208** wrzesień 2012 SKALA 1:2000 MB-RYS. 1