


biel roboczy – miejsce na urządzenie do dezynfekcji, mieszanie kolorów, itp...  
pod biatem w szafkach zamkniętych – pomoce i akcesoria

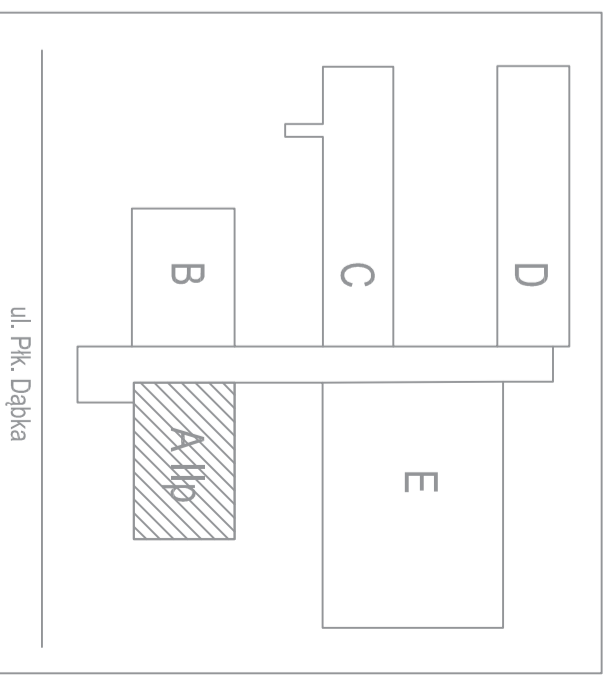

**BILANS POWIERZCHNI**  
SEGMENT A IIp – POM. PROJEKTOWANE

NR POM	NAZWA POMIESZCZENIA	RODZ. POSADZKI	POW. PODŁOGI
A202	PRAC. TECHNI-PRZEM.MODY	plytki gres	124,7 m <sup>2</sup>
A203	ZAPL.PRAC.PRZEM.MODY	plytki gres	11,5 m <sup>2</sup>
A206	ZAPL. PIELEGNARKI	plytki gres	5,2 m <sup>2</sup>
A208	GAB. PIELEGNARKI	plytki gres	15,2 m <sup>2</sup>
A205	ZAPL. PRAC. FRYZJERSKIEJ	plytki gres	9,9 m <sup>2</sup>
A207/211	PRAC. FRYZJERSKA	plytki gres	119,9 m <sup>2</sup>
RAZEM POWIERZCHNIA			286,4 m <sup>2</sup>
WYSOKOSC POMIESZCZEN			3,2 m <sup>2</sup>

- [XXXX] podwójne gniazdo logiczne 2xR145
- [M] punkt dystrybucyjny systemu okablowania
- [ ] trasy okablowania instalacji komputerowej

<b>SEGMENT A II piętro - teletechnika</b>		SKALA 1:75
PROJEKT REMONTU I ARANŻACJI POMIESZCZEN W BUDYNKU ZSO NR 4 W GDYNI		ETAP: -
INWESTOR	ZESPÓŁ SZKÓŁ OGÓLNOKSZTAŁCĄCYCH NR 4	DATA: V. 2016
ADRES BUDOWY	81-155 Gdynia, ul. Plk. Dąbka 207	
PROJEKTANT	inż. Marek Pabłocki upr. bud. POM/004/POOT/09	POBPS
JEDNOSTKA PROJEKTOWA	Anita Wierzbicka-Procedura Architektury PROSPERITA 80-419 Gdańsk, ul. Dubois 42	T02