

MIEJSCOWY PLAN ZAGOSPODAROWANIA PRZESTRZENNEGO CZĘŚCI DZIELNICY REDŁOWO W GDYNI, REJON ULIC SKOŚNEJ, SZCZEBLEWSKIEGO I OKRĘTOWEJ RYSUNEK PLANU, skala 1:1000 (JEDNOLITY)

1406



USTALENIA

- GRANICA OBSZARU OBJĘTEGO PLANEM MIEJSCOWYM
- LINIE ROZGRANICZAJĄCE TERENY O RÓŻNYM PRZEZNACZENIU LUB RÓŻNYCH ZASADACH ZAGOSPODAROWANIA
- LINIE ROZGRANICZAJĄCE TERENY O RÓŻNYM PRZEZNACZENIU LUB RÓŻNYCH ZASADACH ZAGOSPODAROWANIA, KTÓRE MOGĄ BYĆ SKORYGOWANE NA ZASADACH OKREŚLONYCH W CZĘŚCI TEKSTOWEJ PLANU
- OZNACZENIA IDENTYFIKACYJNE ORAZ PRZEZNACZENIE TERENÓW W LINIACH ROZGRANICZAJĄCYCH**

- SYMBOL CYFROWY - NUMER TERENU
- SYMBOL LITEROWO - CYFROWY - PRZEZNACZENIE TERENU

01 MN3 TERENY ZABUDOWY MIESZKANIOWEJ

- MN1** ZABUDOWA JEDNORODZINNA WOLNO STOJĄCA
- MN3** ZABUDOWA JEDNORODZINNA
- MW2** ZABUDOWA WIELORODZINNA NISKA

TERENY ZIELENI I WÓD

- ZP** ZIELEŃ URZĄDZONA

TERENY KOMUNIKACJI

- KD-D j/p** DROGI I ULICE DOJAZDOWE
- KDW** DRÓGI WEWNĘTRZNE
- KDW-X** CIĄGI PIESZE, PIESZO-JEZDNE I ROWEROWE WEWNĘTRZNE


WYRÓŻNIONE ZASADY ZABUDOWY I ZAGOSPODAROWANIA TERENU

- NIEPRZEKRACZALNE LINIE ZABUDOWY
- OBSZARY O ODMIENNYM USTALENIU W ZAKRESIE DOPUSZCZALNEJ BEZWZGLĘDNEJ WYSOKOŚCI ZABUDOWY
- GŁÓWNE CIĄGI PIESZE POZA ULICAMI I WYDZIELONYMI CIĄGAMI KOMUNIKACYJNYMI


INFORMACJE I ZALECENIA

- ORIENTACYJNY UKŁAD JEZDNI I DRÓG WEWNĘTRZNYCH

TERENY 01 MW2, 02 MN3, 03 MN3, 06 ZP, 09 KD-D 1/2, 12 KDW, 13 KDW-X STANOWIĄ TERENY POTENCJALNIE NARAŻONE NA OSUWANIE SIĘ MAS ZIEMNYCH

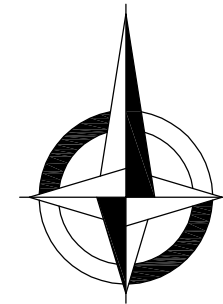

WYRYS ZE STUDIUM UWARUNKOWAŃ I KIERUNKÓW ZAGOSPODAROWANIA PRZESTRZENNEGO GDYNI UCHWALONEGO UCHWAŁĄ NR XVII/400/08 RADY MIASTA GDYNI Z DNIA 27 LUTEGO 2008 R.

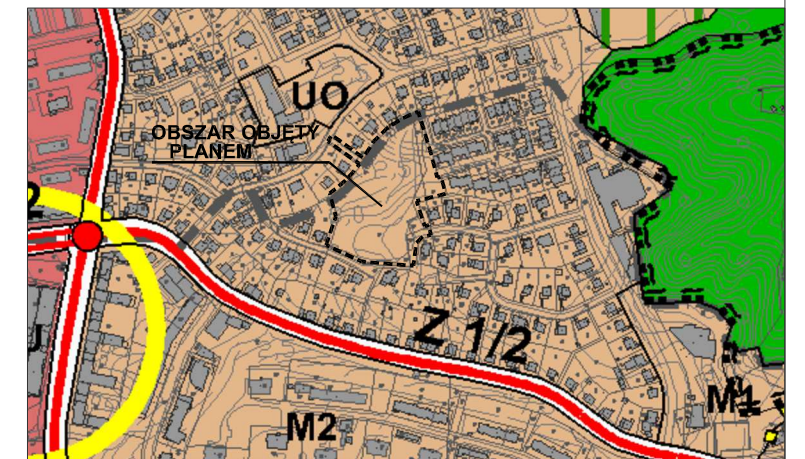

LEGENDA

- STRUKTURA PRZESTRZENNA - KIERUNKI ZMIAN**
- ELEMENTY KSZTAŁTUJĄCE STRUKTURĘ PRZESTRZENNĄ I KRAJOBRAZ MIASTA
- STREFY FUNKCJONALNE**
- strefa miejska
- STRUKTURA FUNKCJONALNA - PRZEZNACZENIE TERENÓW**
- TERENY ZABUDOWY MIESZKANIOWEJ**
- M1** tereny o przewadze zabudowy mieszkaniowej jednorodzinnej

ZAŁĄCZNIK NR 1 DO UCHWAŁY NR XXXV/848/05 RADY MIASTA GDYNI Z DNIA 26 PAŹDZIERNIKA 2005 ROKU

BIURO PLANOWANIA PRZESTRZENNEGO MIASTA GDYNI
ul. T. Wendy 7/9, 81-341 Gdynia

MIEJSCOWY PLAN ZAGOSPODAROWANIA PRZESTRZENNEGO CZĘŚCI DZIELNICY REDŁOWO W GDYNI, REJON ULIC SKOŚNEJ, SZCZEBLEWSKIEGO I OKRĘTOWEJ

NAZWA RYSUNKU	RYSUNEK PLANU		
PROJEKTANT	mgr inż. Alicja Kowalska POIU nr G - 138/2002		
ZESPÓŁ PROJEKTOWY	dr inż. arch. Katarzyna Zielińska mgr inż. arch. Anita Banaszak		
ŚRODOWISKO	mgr Paweł Sagin		
DYREKTOR BIURA	mgr inż. arch. Marek Karzyński POIU nr G 151/2002		
PLAN NR	1406	DATA	październik 2013
		SKALA	1:1000
		NR RYS.	1