


MIEJSCOWY PLAN ZAGOSPODAROWANIA PRZESTRZENNEGO CZĘŚCI DZIELNICY POGÓRZE W GDYNI, REJON ULIC WICEADM. K. PORĘBSKIEGO I ŻELIWNEJ RYSUNEK PROJEKTU PLANU, skala 1 : 1000

0402

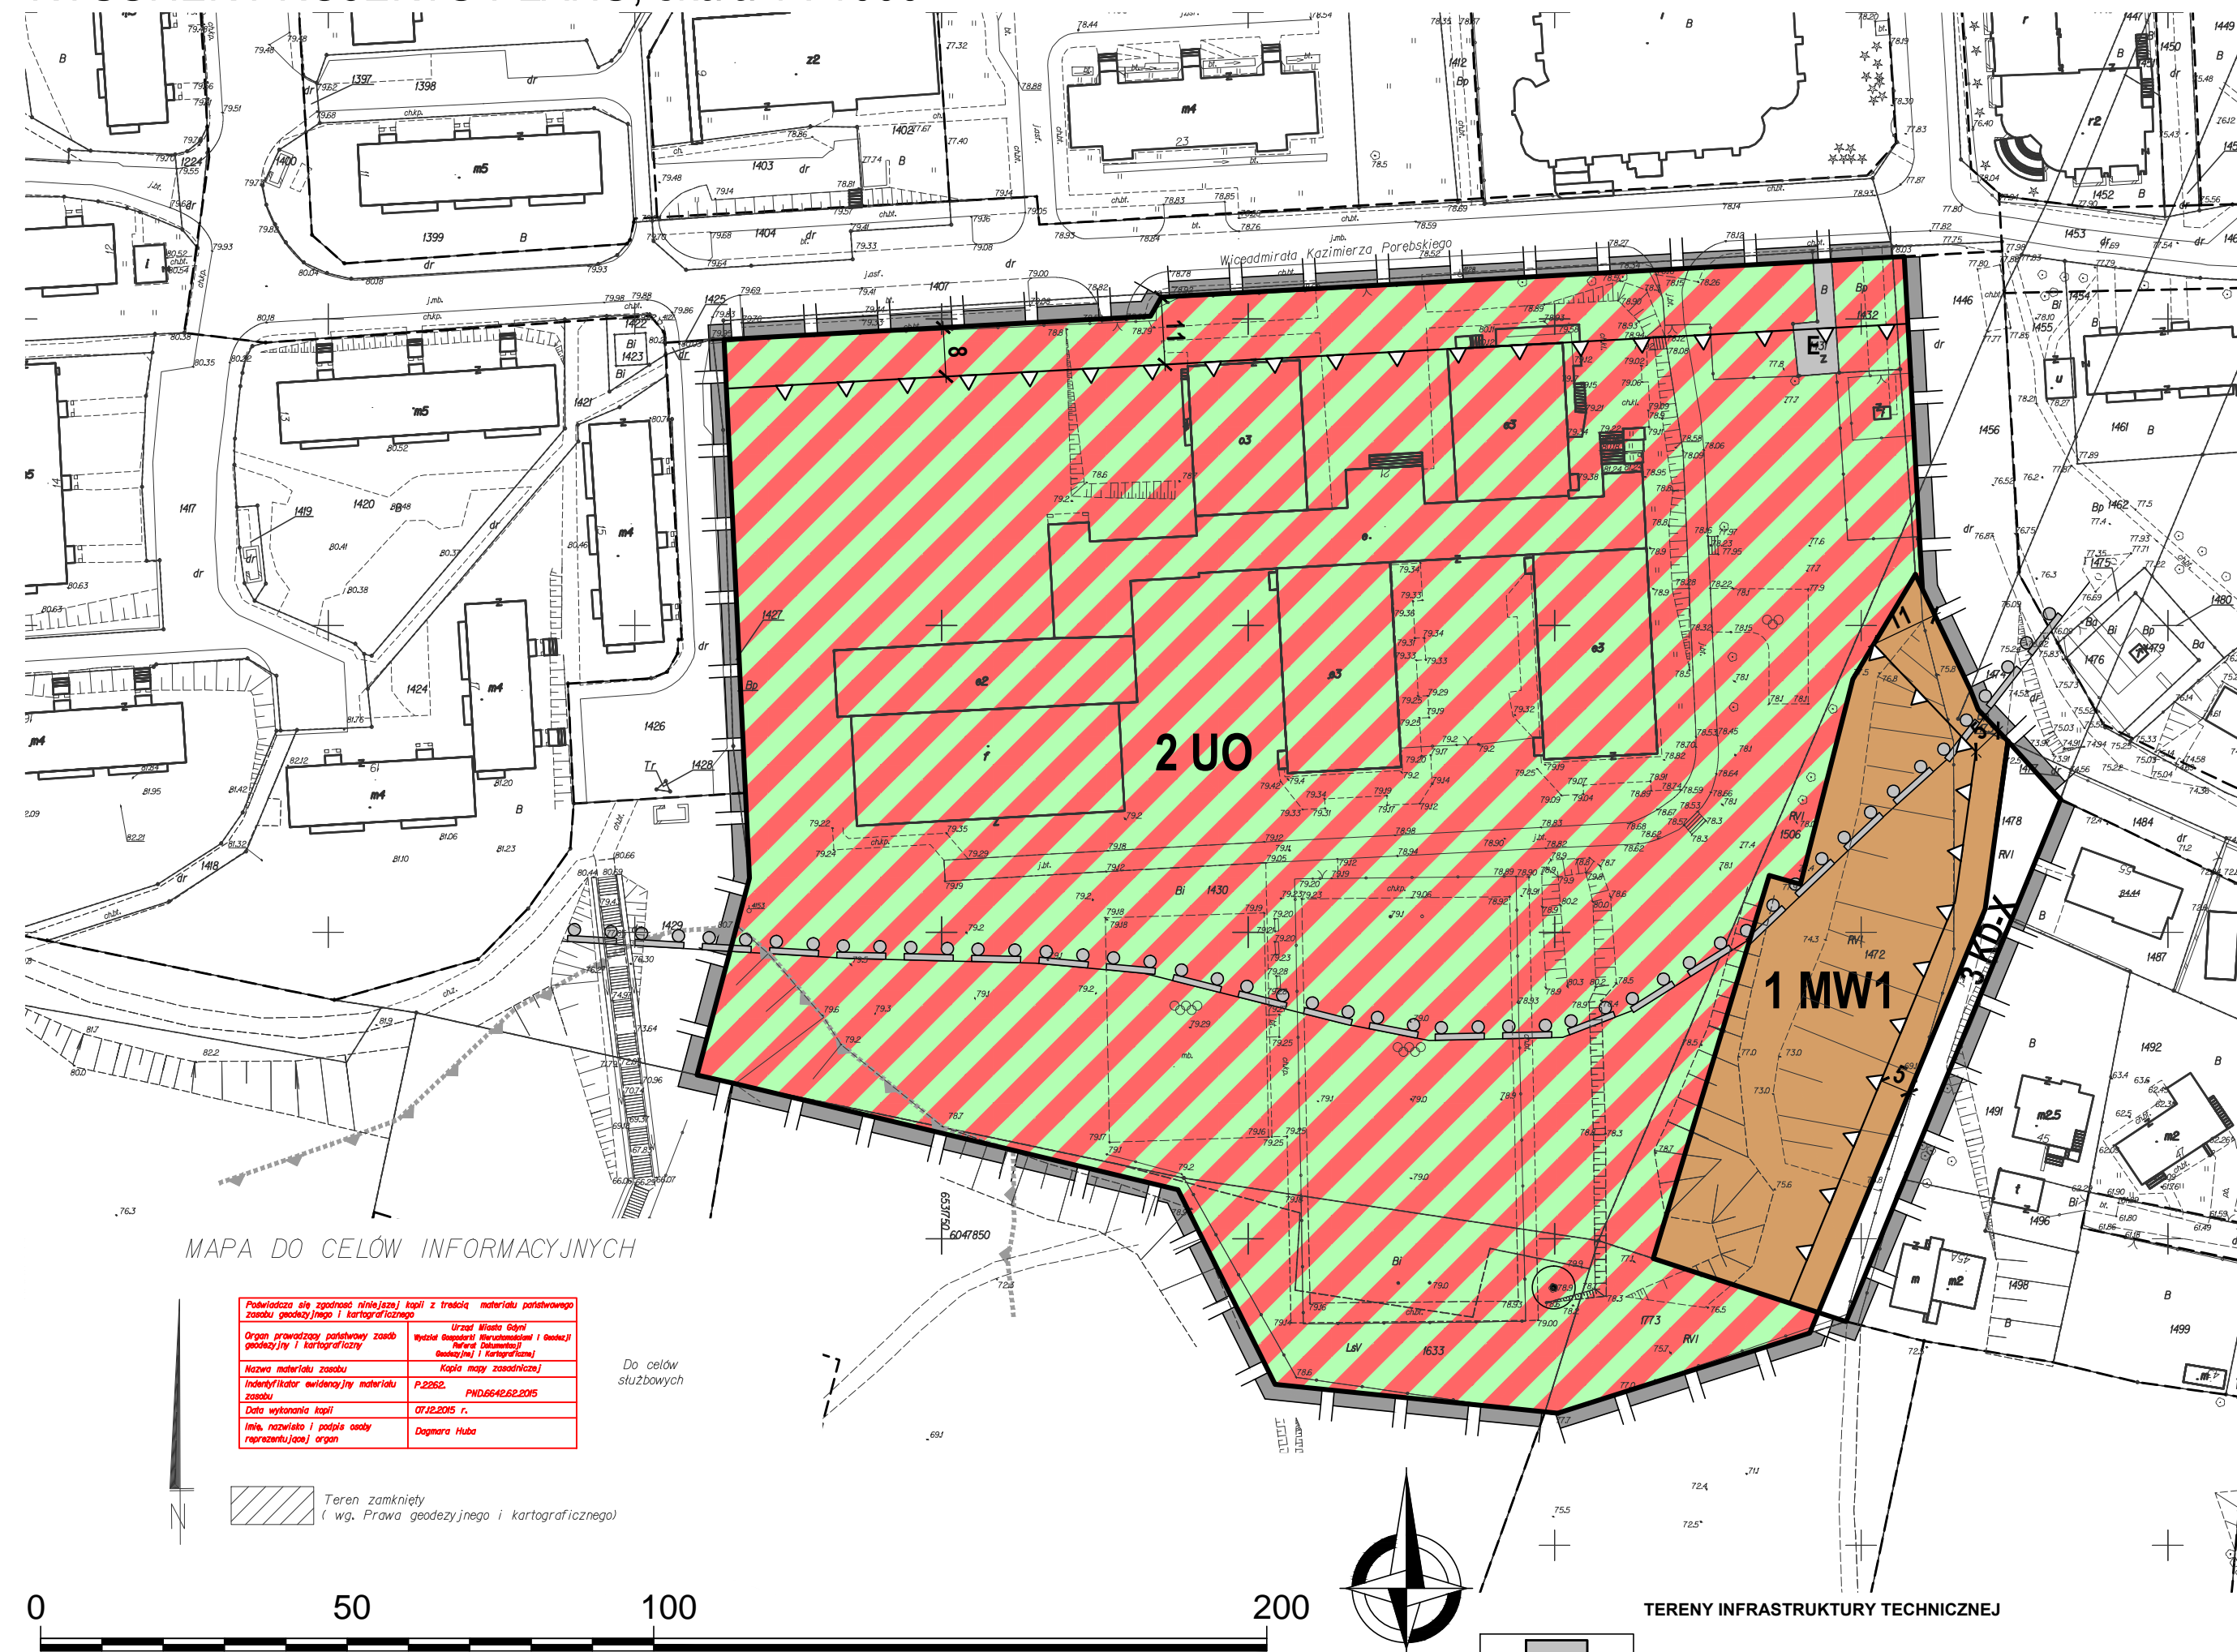


MAPA DO CELÓW INFORMACYJNYCH

Publifikacja objęta ochroną prawną (art. 17 ust. 1 pkt 2) ustawy z dnia 27 sierpnia 2007 r. o dostępie publicznym do informacji publicznej	Projektant	mgr inż. arch. Iwona Markešić
Organ sprawujący nadzór nad realizacją (art. 17 ust. 1 pkt 3) ustawy z dnia 27 sierpnia 2007 r. o dostępie publicznym do informacji publicznej	Organ sprawujący nadzór nad realizacją (art. 17 ust. 1 pkt 3) ustawy z dnia 27 sierpnia 2007 r. o dostępie publicznym do informacji publicznej	mgr inż. Sylwia Michalkiewicz
Nazwa materiału zasobu	Indywidualny numer ewidencyjny materiału zasobu	P.2262. PWD.6642.62.2015
Data wykonania kopii	Linka, rozmiar i sposób nadzoru (art. 17 ust. 1 pkt 4) ustawy z dnia 27 sierpnia 2007 r. o dostępie publicznym do informacji publicznej	07.12.2015 r. Dąbrowa Huba

Do celów służbowych

Teren zamknięty (wg. Prawa geodezyjnego i kartograficznego)

WYRYS ZE STUDYUM UWARUNKOWAŃ I KIERUNKÓW ZAGOSPODAROWANIA PRZESTRZENNEGO GDYNI UCHWALONEGO UCHWAŁĄ NR XVII/400/08 RADY MIASTA GDYNI Z DNIA 27 LUTEGO 2008 R., ZMIENIONEGO UCHWAŁĄ NR XXXVIII/799/14 RADY MIASTA GDYNI Z DNIA 15 STYCZNIA 2014 R., ZMIENIONEGO UCHWAŁĄ NR XI/190/15 RADY MIASTA GDYNI Z DNIA 26 SIERPNI 2015 R.

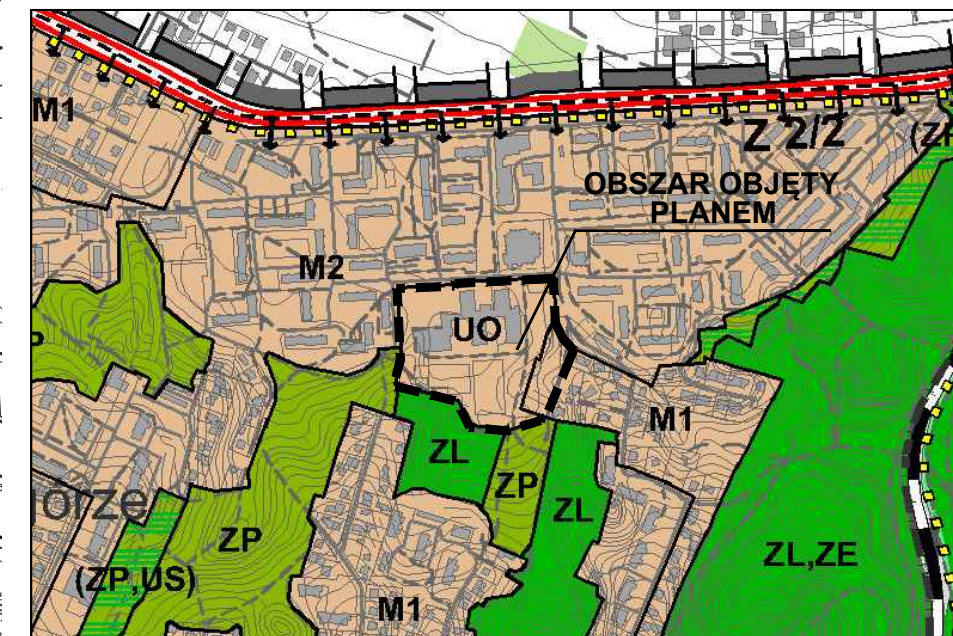

LEGENDA

STRUKTURA PRZESTRZENNA - KIERUNKI ZMIAN

- STREFY URBANISTYCZNE
- strefa miejska
- ELEMENTY WSPÓŁTWORZĄCE OSNOWĘ EKOLOGICZNĄ MIASTA
- tereny leśne w granicach Gdyni

STRUKTURA FUNKCJONALNA - KIERUNKI ZMIAN W PRZEZNACZENIU TERENÓW

- U, M2... obszary istniejącej zabudowy TERENY USŁUG I TERENY WIELOFUNKCYJNE
- UO tereny usług oświaty
- TERENY ZABUDOWY MIESZKANIOWEJ
- M1 tereny zabudowy mieszkaniowej jednorodzinnej i małych domów mieszkalnych
- TERENY ZIELENI
- ZL tereny zieleni leśnej
 - ZP tereny zieleni urządzonej

ELEMENTY INFORMACYJNE STUDYUM

- OBSZARY OBJĘTE PRAWNĄ OCHRONĄ PRZYRODY
- projektowany obszar ochrony GZWP nr 110

WSKAŹNIKI KSZTAŁTOWANIA ZABUDOWY I ZAGOSPODAROWANIA TERENÓW

1 MW1	0,4	0,25	2 UO	0,5	0,30
	0,6	30%			50%
0,33 ha	patrz k. terenu		2,80 ha	patrz k. terenu	

A	2	3
B	4	
1	5	

- NUMER TERENU
- PRZEZNACZENIE TERENU
- POWIERZCHNIA TERENU
- MAKSYMALNY WSKAŹNIK INTESYWNOSCI ZABUDOWY
- MAKSYMALNY WSKAŹNIK POWIERZCHNI ZABUDOWY
- MINIMALNY UDZIAŁ POWIERZCHNI BIOLOGICZNEJ CZYNNEJ
- MAKSYMALNA WYSOKOŚĆ ZABUDOWY

OZNACZENIA

USTALENIA PLANU

GRANICE OBSZARU OBJĘTEGO PLANEM MIEJSCOWYM

LINIE ROZGRANICZAJĄCE TERENY O RÓŻNYM PRZEZNACZENIU LUB RÓŻNYCH ZASADACH ZAGOSPODAROWANIA

OZNACZENIA IDENTYFIKACYJNE ORAZ PRZEZNACZENIE TERENÓW W LINIACH ROZGRANICZAJĄCYCH

- SYMBOL CYFROWY - NUMER TERENU
- SYMBOL LITEROWO - CYFROWY - PRZEZNACZENIE TERENU

TERENY ZABUDOWY MIESZKANIOWEJ

MW1 ZABUDOWA WIELORODZINNA W BUDYNKACH ZAWIERAJĄCYCH DO 6 MIESZKAŃ

TERENY ZABUDOWY USŁUGOWEJ

UO USŁUGI OŚWIATY I WYCHOWANIA

TERENY KOMUNIKACJI

KD-X WYDZIELONE PUBLICZNE PLACE, CIĄGI PIESZE, PIESZO-JEZDNE I ROWEROWE

TERENY INFRASTRUKTURY TECHNICZNEJ

E TERENY URZĄDZEŃ ELEKTROENERGETYCZNYCH

WYRÓŻNIONE ZASADY ZABUDOWY I ZAGOSPODAROWANIA TERENU

NIEPRZEKRACZALNE LINIE ZABUDOWY

DRZEWO DO ZACHOWANIA

INFORMACJE

GRANICE STREFY OCHRONY ARCHEOLOGICZNEJ

GRANICE TERENU ZAGROŻONEGO RUCHAMI MASOWYMI

LINIE ROZGRANICZAJĄCE TERENY O RÓŻNYM PRZEZNACZENIU LUB RÓŻNYCH ZASADACH ZAGOSPODAROWANIA POZA GRANICAMI OBSZARU OBJĘTEGO PLANEM

BIURO PLANOWANIA PRZESTRZENNEGO MIASTA GDYNI
ul. T. Wendy 7/9, 81-341 Gdynia

MIEJSCOWY PLAN ZAGOSPODAROWANIA PRZESTRZENNEGO CZĘŚCI DZIELNICY POGÓRZE W GDYNI REJON ULIC WICEADM. K. PORĘBSKIEGO I ŻELIWNEJ

NAZWA RYSUNKU	RYSUNEK PROJEKTU PLANU WYŁOŻONY DO PUBLICZNEGO WGLĄDU W DNIACH 06.07. - 26.07.2016 R.		
PROJEKTANT	mgr inż. arch. Iwona Markešić POIU nr G-246/2008		
ZESPÓŁ PROJEKTOWY	mgr inż. Sylwia Michalkiewicz mgr Łukasz Nowak		
INFRASTRUKTURA TECHNICZNA	mgr inż. Anna Obruszcowska inż. Danuta Stojaczyk		
ŚRODOWISKO	mgr Paweł Sagin mgr Gabriela Fłutowska		
DYREKTOR BIURA	mgr inż. arch. Marek Karzyński upr.urbanistyczne nr 1662, POIU nr G-151/2002		
PLAN NR	0402	DATA	lipiec 2016
SKALA	1:1000	NR RYS.	1