ZSO - 1

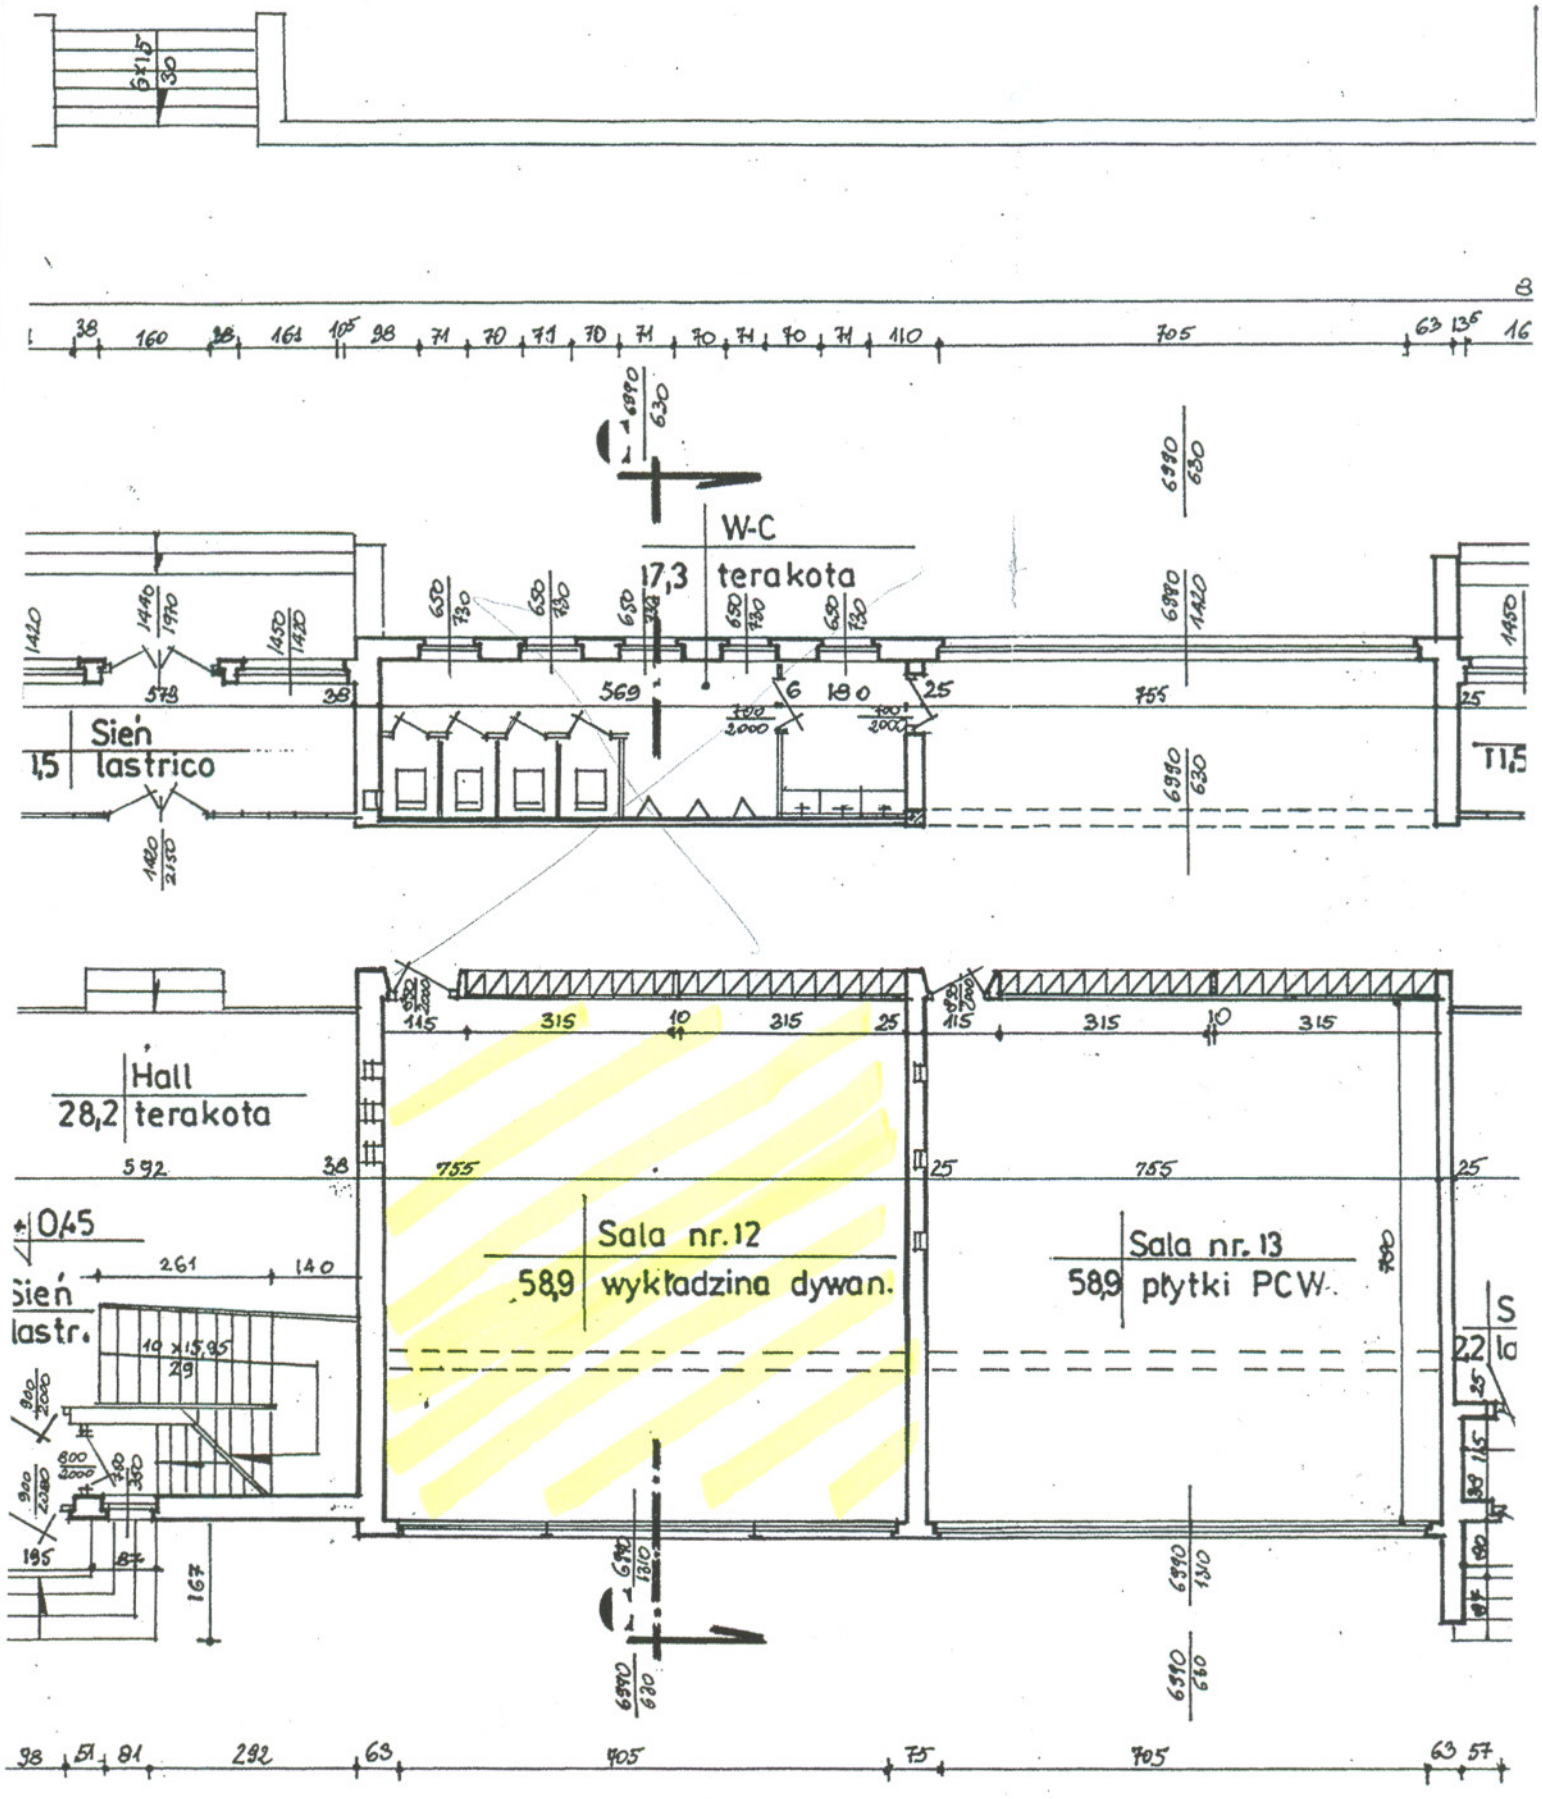
W-C
17,3 terakota
Sień
1,5 lastrico
Hall
28,2 terakota
Sala nr. 12
58,9 wykładzina dywan.
Sala nr. 13
58,9 płytki PCW.
Sień
lastr.
10 x 15,95
29

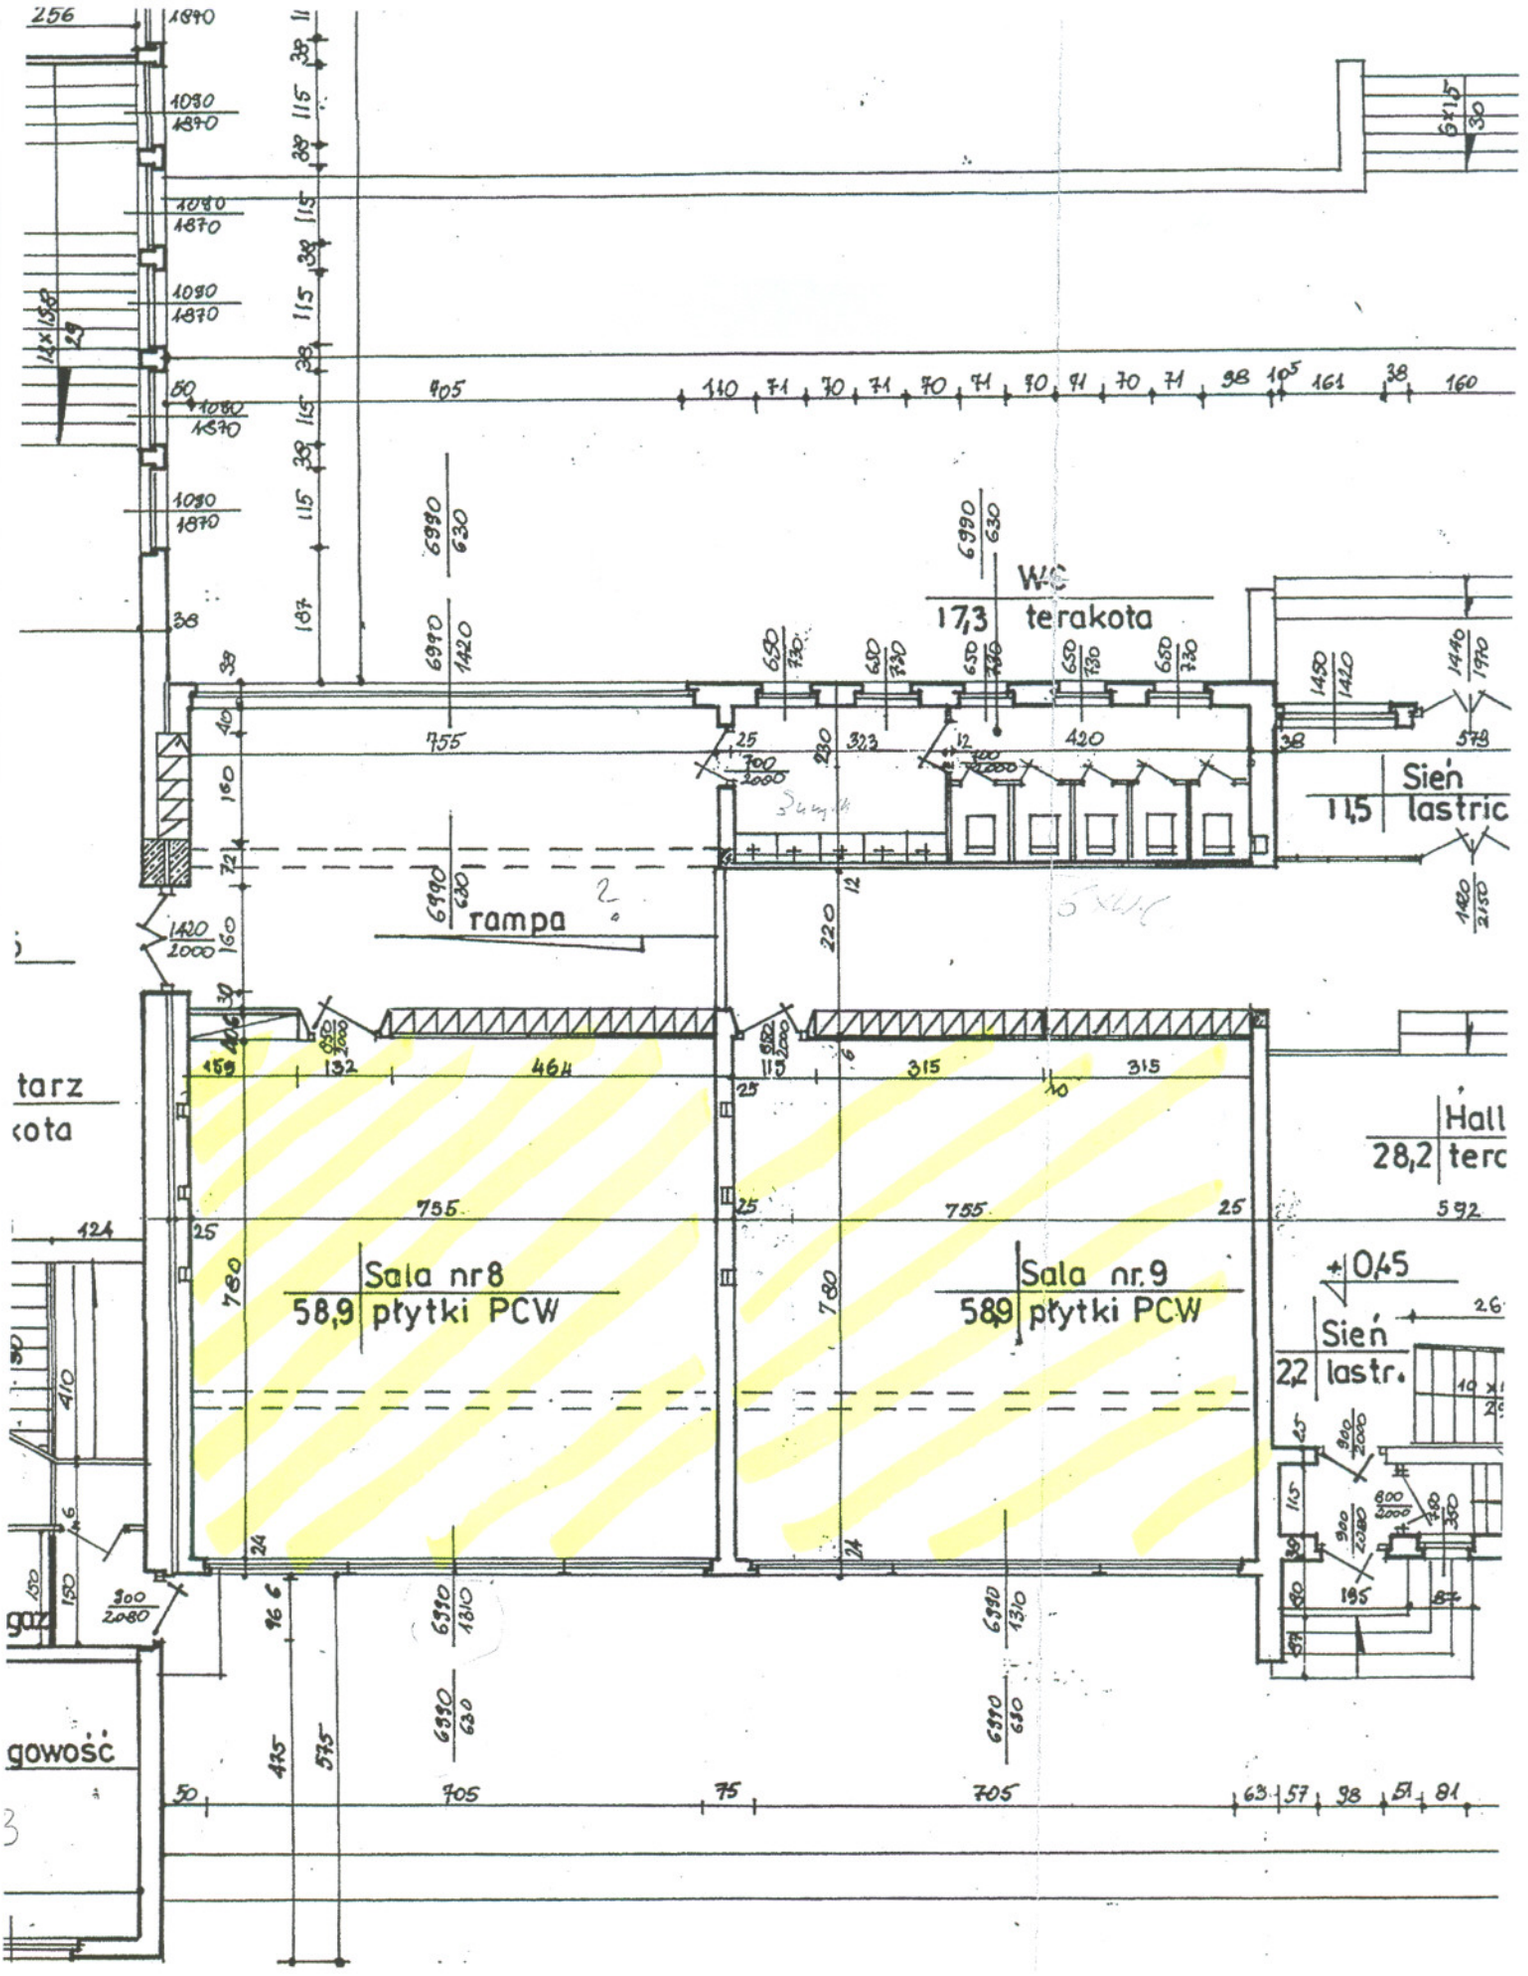
WC
17,3 terakota
Sień
11,5 lastric
rampa
Sala nr8
58,9 płytki PCW
Sala nr.9
58,9 płytki PCW
Hall
28,2 terc
+0,45
Sień
22 lastr.
tarz
kota
gaz
gowość

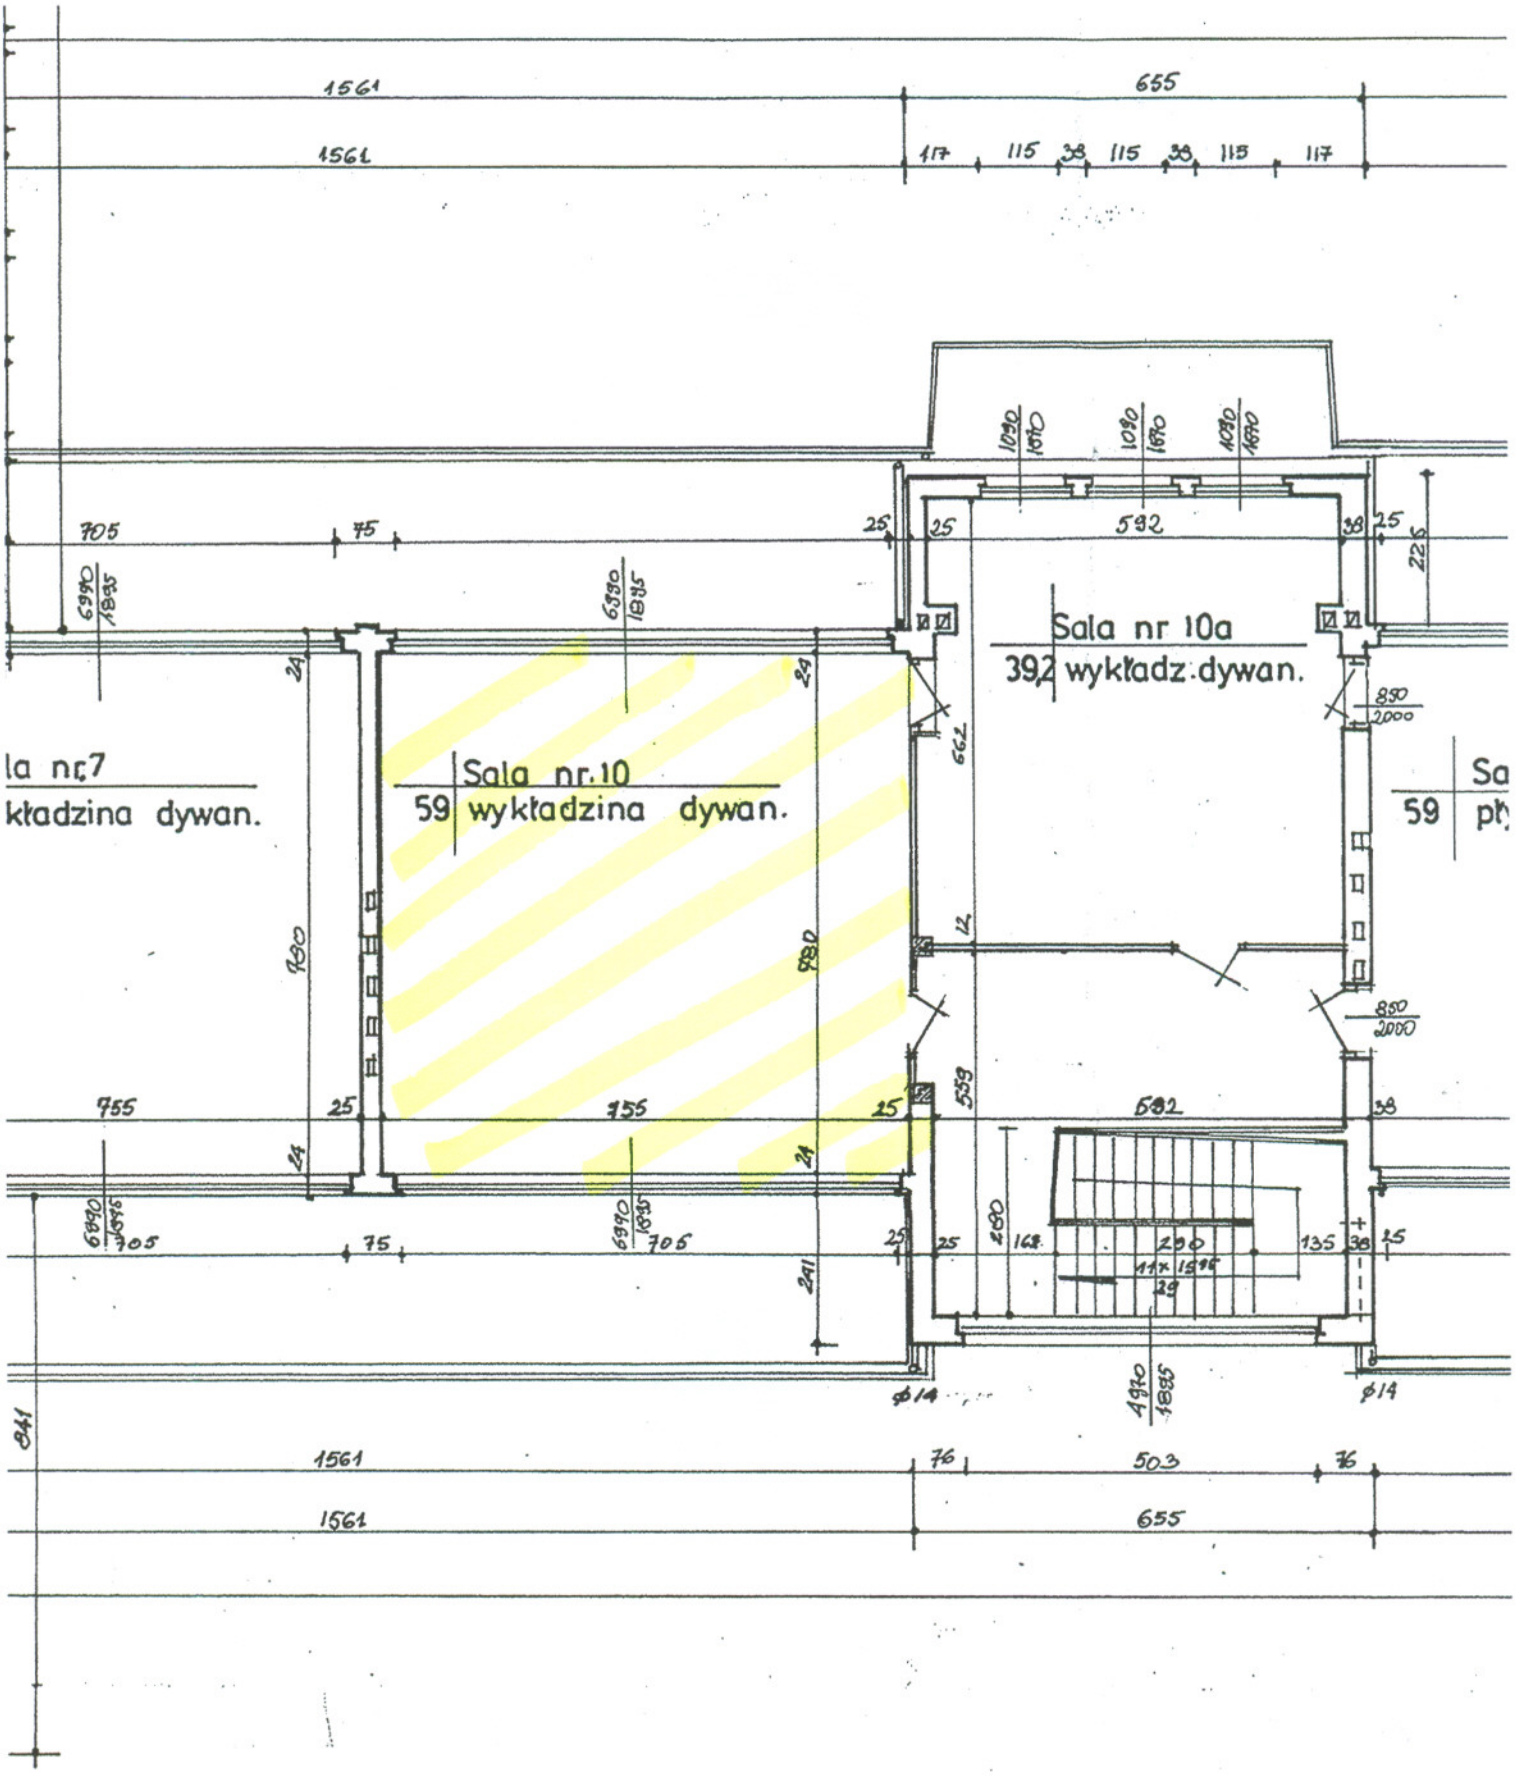
Sala nr 10a
39,2 wykładz. dywan.
Sala nr.10
59 wykładzina dywan.
la nr.7
kładzina dywan.
Sa
59 pł
1561
655
117
115
38
705
75
25
592
226
662
850
2000
755
559
1190
780
2080
168
290
135
11x 1895
29
4970
1895
6990
1895
1070
1690
1030
1690
ϕ14
841
76
503

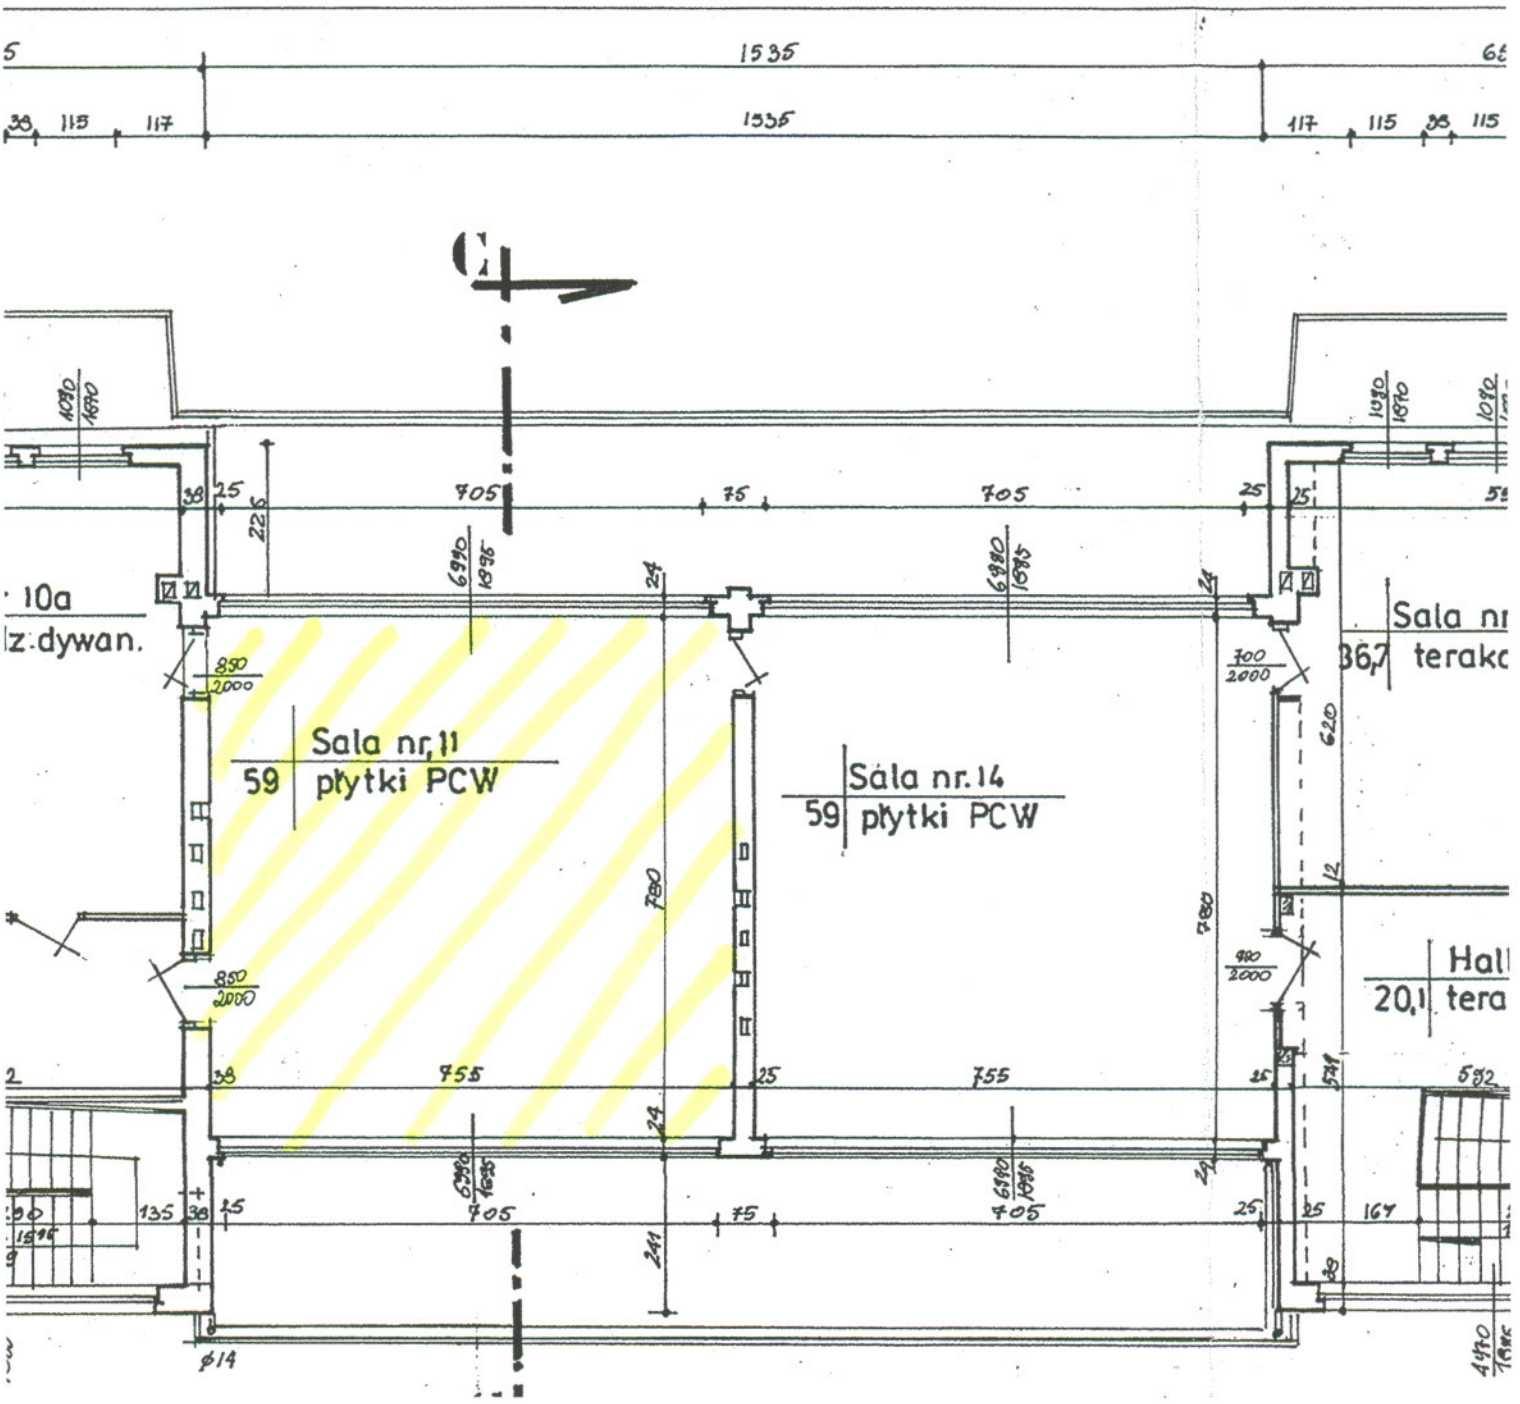
Sala nr.11
59 płytki PCW
Sala nr.14
59 płytki PCW
10a
z.dywan.
Sala nr
36,7 terako
Hall
20,1 tera