



IZOLACJA PIONOWA ŚCIAN FUNDAMENTOWYCH GIMNAZJUM NR 1, UL. 10 LUTEGO 26

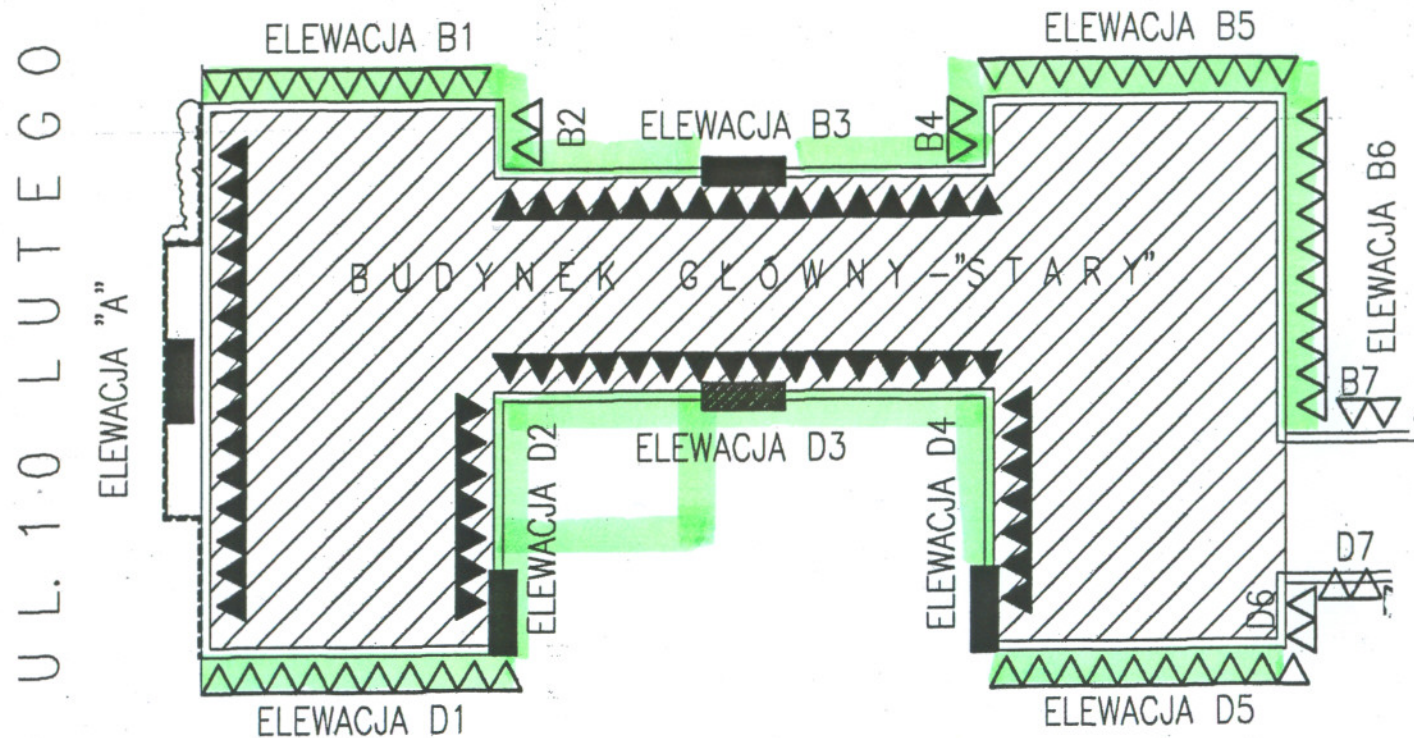

ZAKRES ROBÓT IZOLACYJNYCH

RYS. 1

IZOLACJA PIONOWA ŚCIAN FUNDAMENTOWYCH GIMNAZJUM NR 1, UL. 10 LUTEGO 26

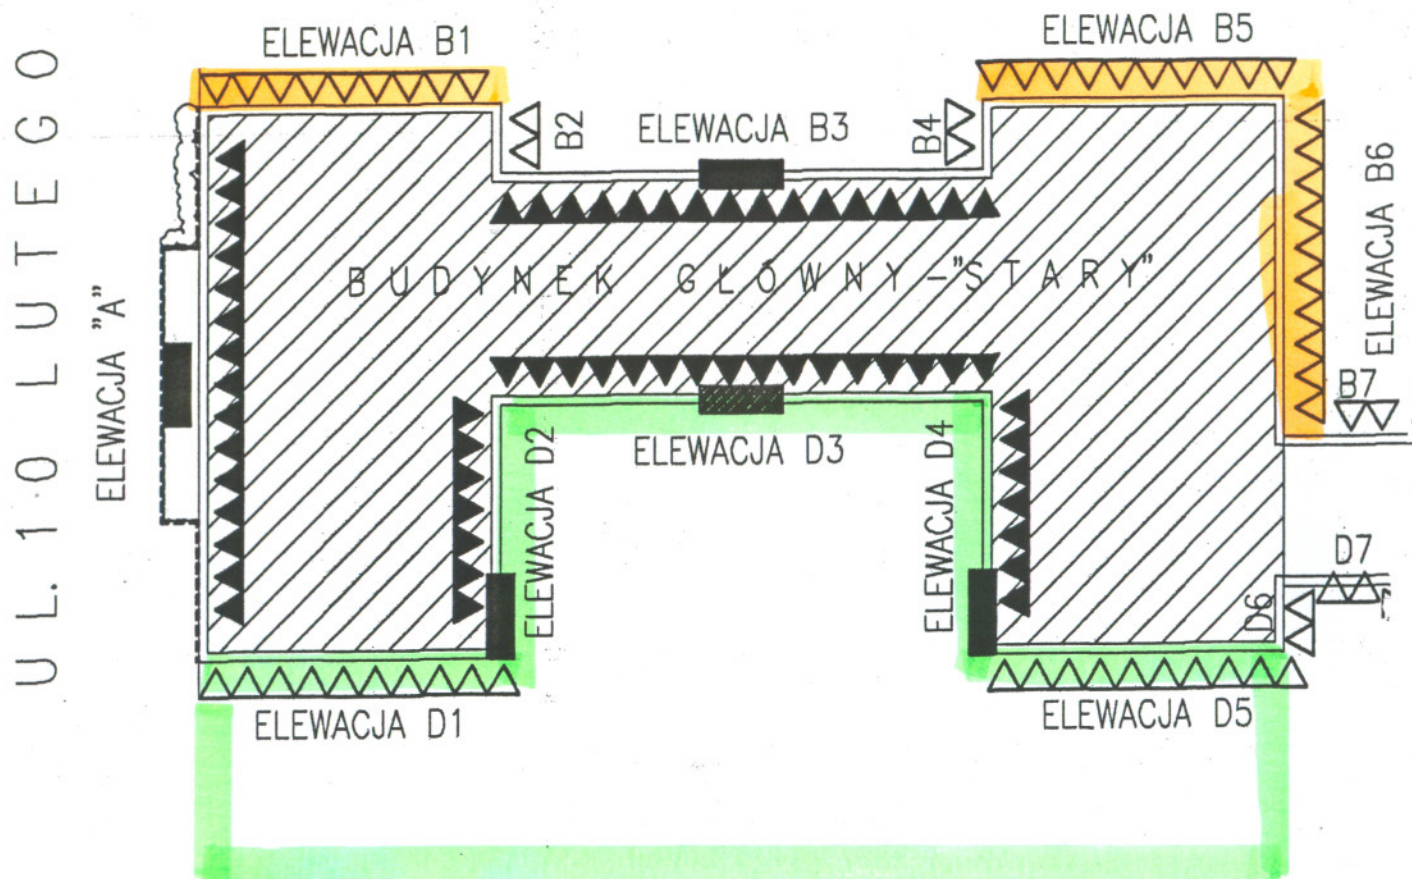

UŁOŻENIE KOSTKI BRUKOWEJ

RYS. 2