


V. PLAN SYTUACYJNY OBIEKTU

Plan sytuacyjny obiektu, z zaznaczonymi granicami nieruchomości, określający również usytuowanie miejsc przyłączenia obiektu do sieci uzbrojenia terenu oraz armatury lub urządzeń przeznaczonych do odcięcia czynnika dostarczanego za pomocą tych sieci

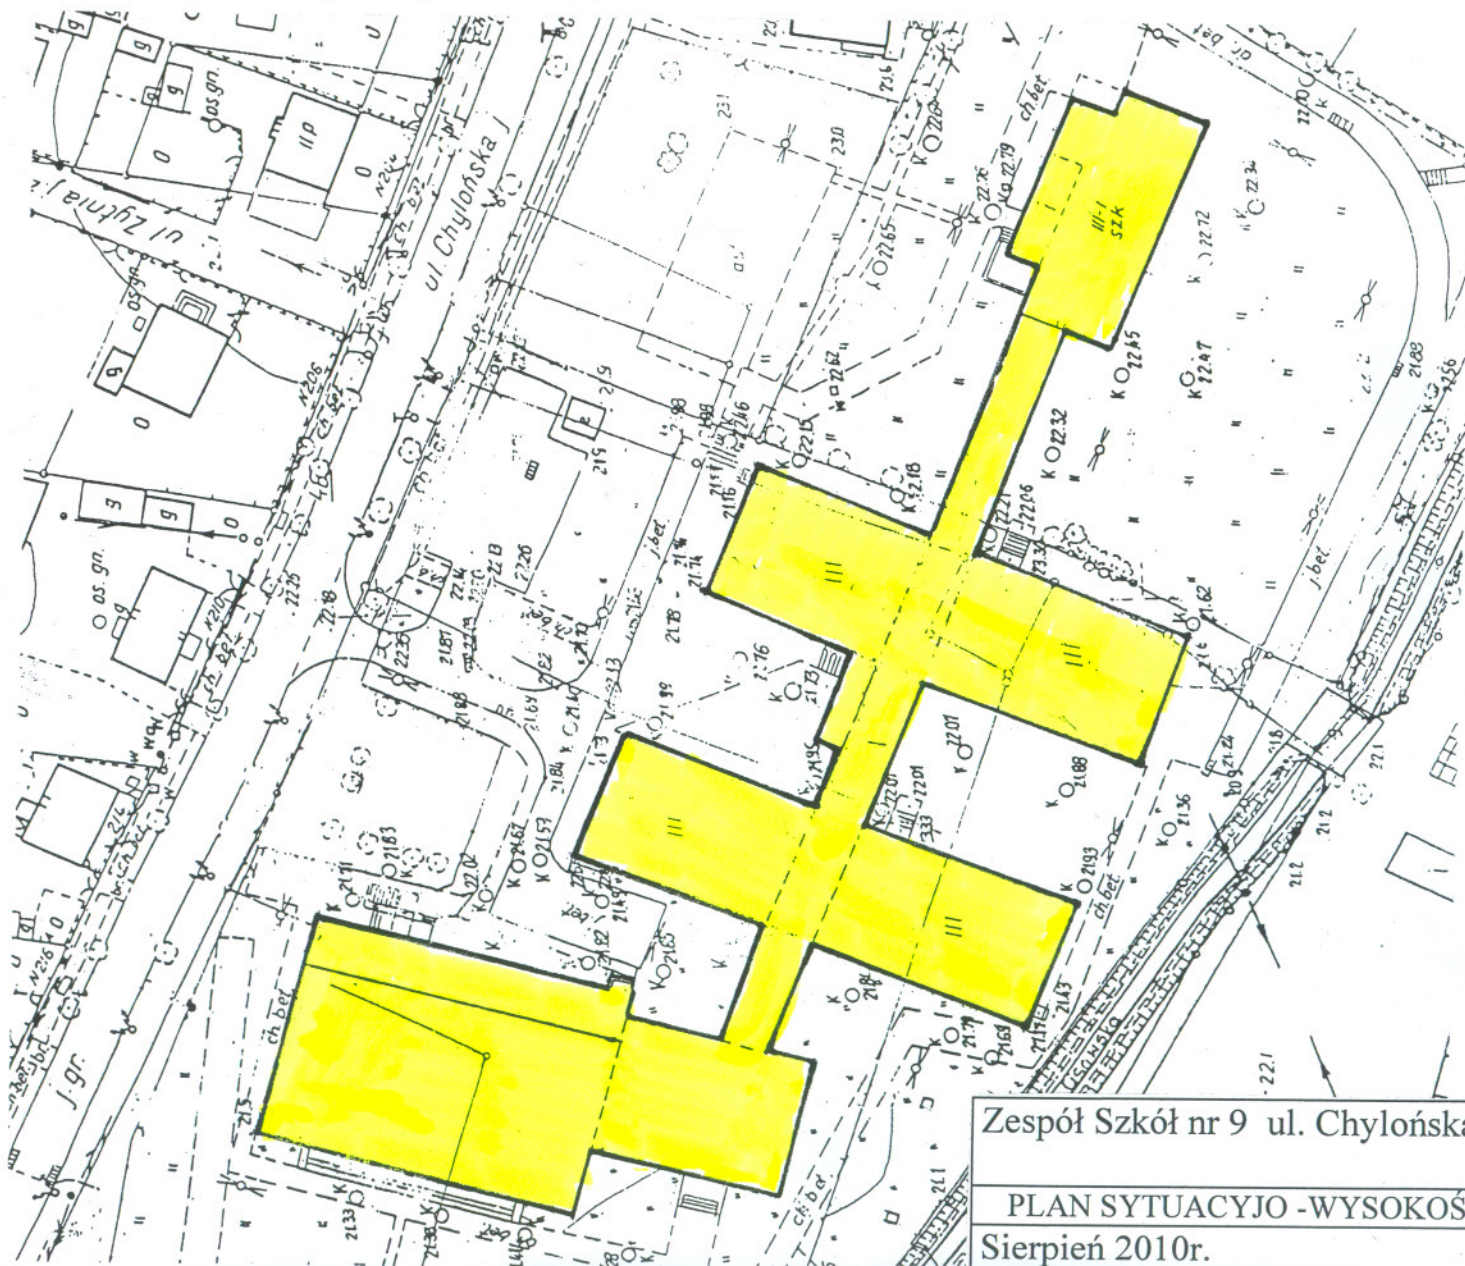

Zespół Szkół nr 9 ul. Chyłońska 227,
81-007 Gdynia.
PLAN SYTUACYJNO - WYSOKOŚCIOWY BUDYNKU
Sierpień 2010r. Rys.-1