




gm. Kosakowo

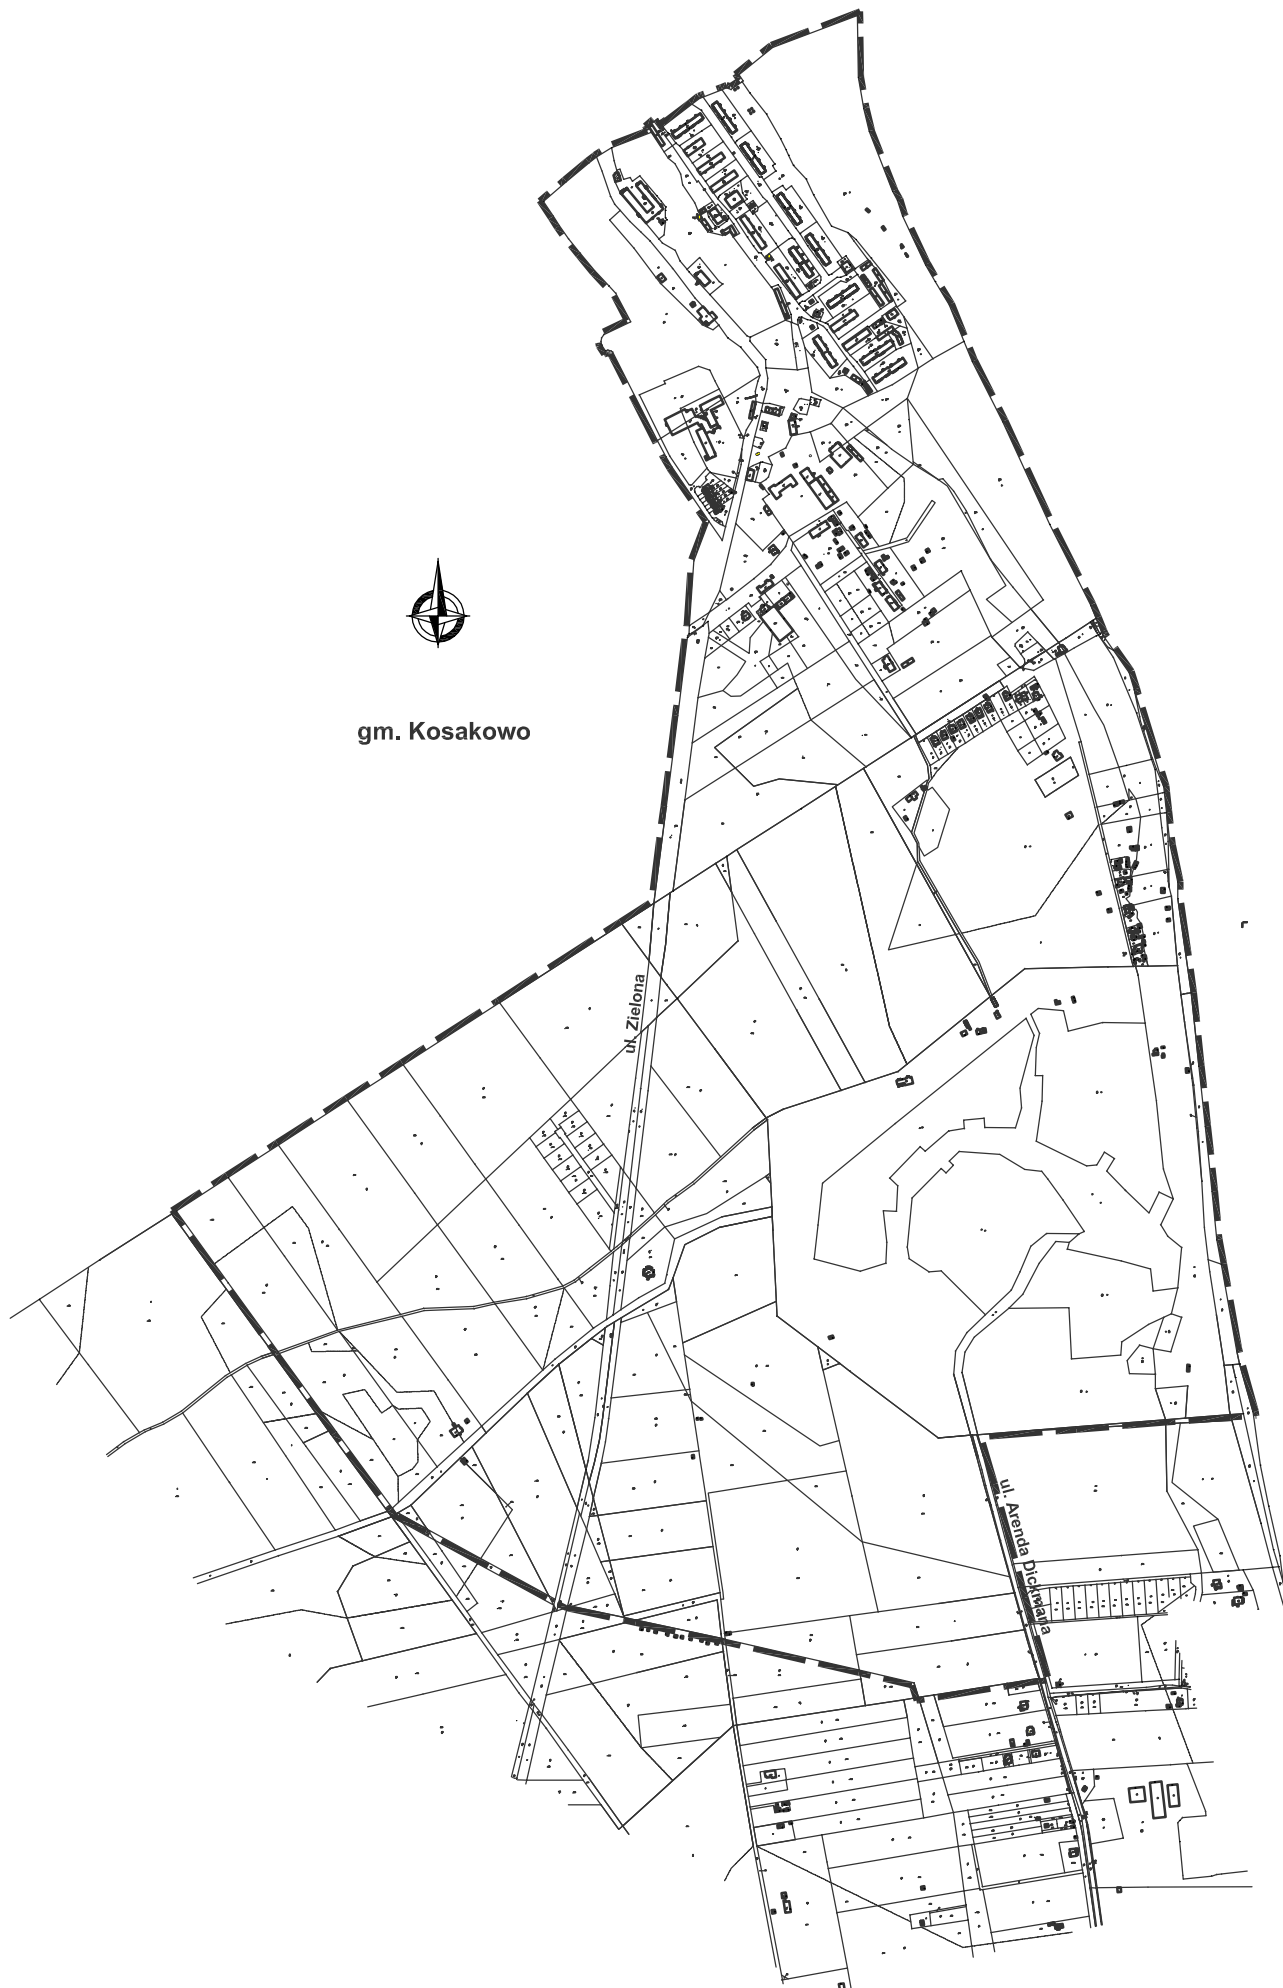

ZAŁĄCZNIK GRAFICZNY DO UCHWAŁY NR XIX/365/12 RADY MIASTA GDYNI  
Z DNIA 25 KWIETNIA 2012 R. W SPRAWIE PRZYSTĄPIENIA DO SPORZĄDZANIA  
MIEJCOWEGO PLANU ZAGOSPODAROWANIA PRZESTRZENNEGO CZĘŚCI DZIELNIC  
BABIE DOŁY, OBŁUŻE I OKSYWIE W GDYNI, REJON ULIC ZIELONEJ I A. DICKMANA