


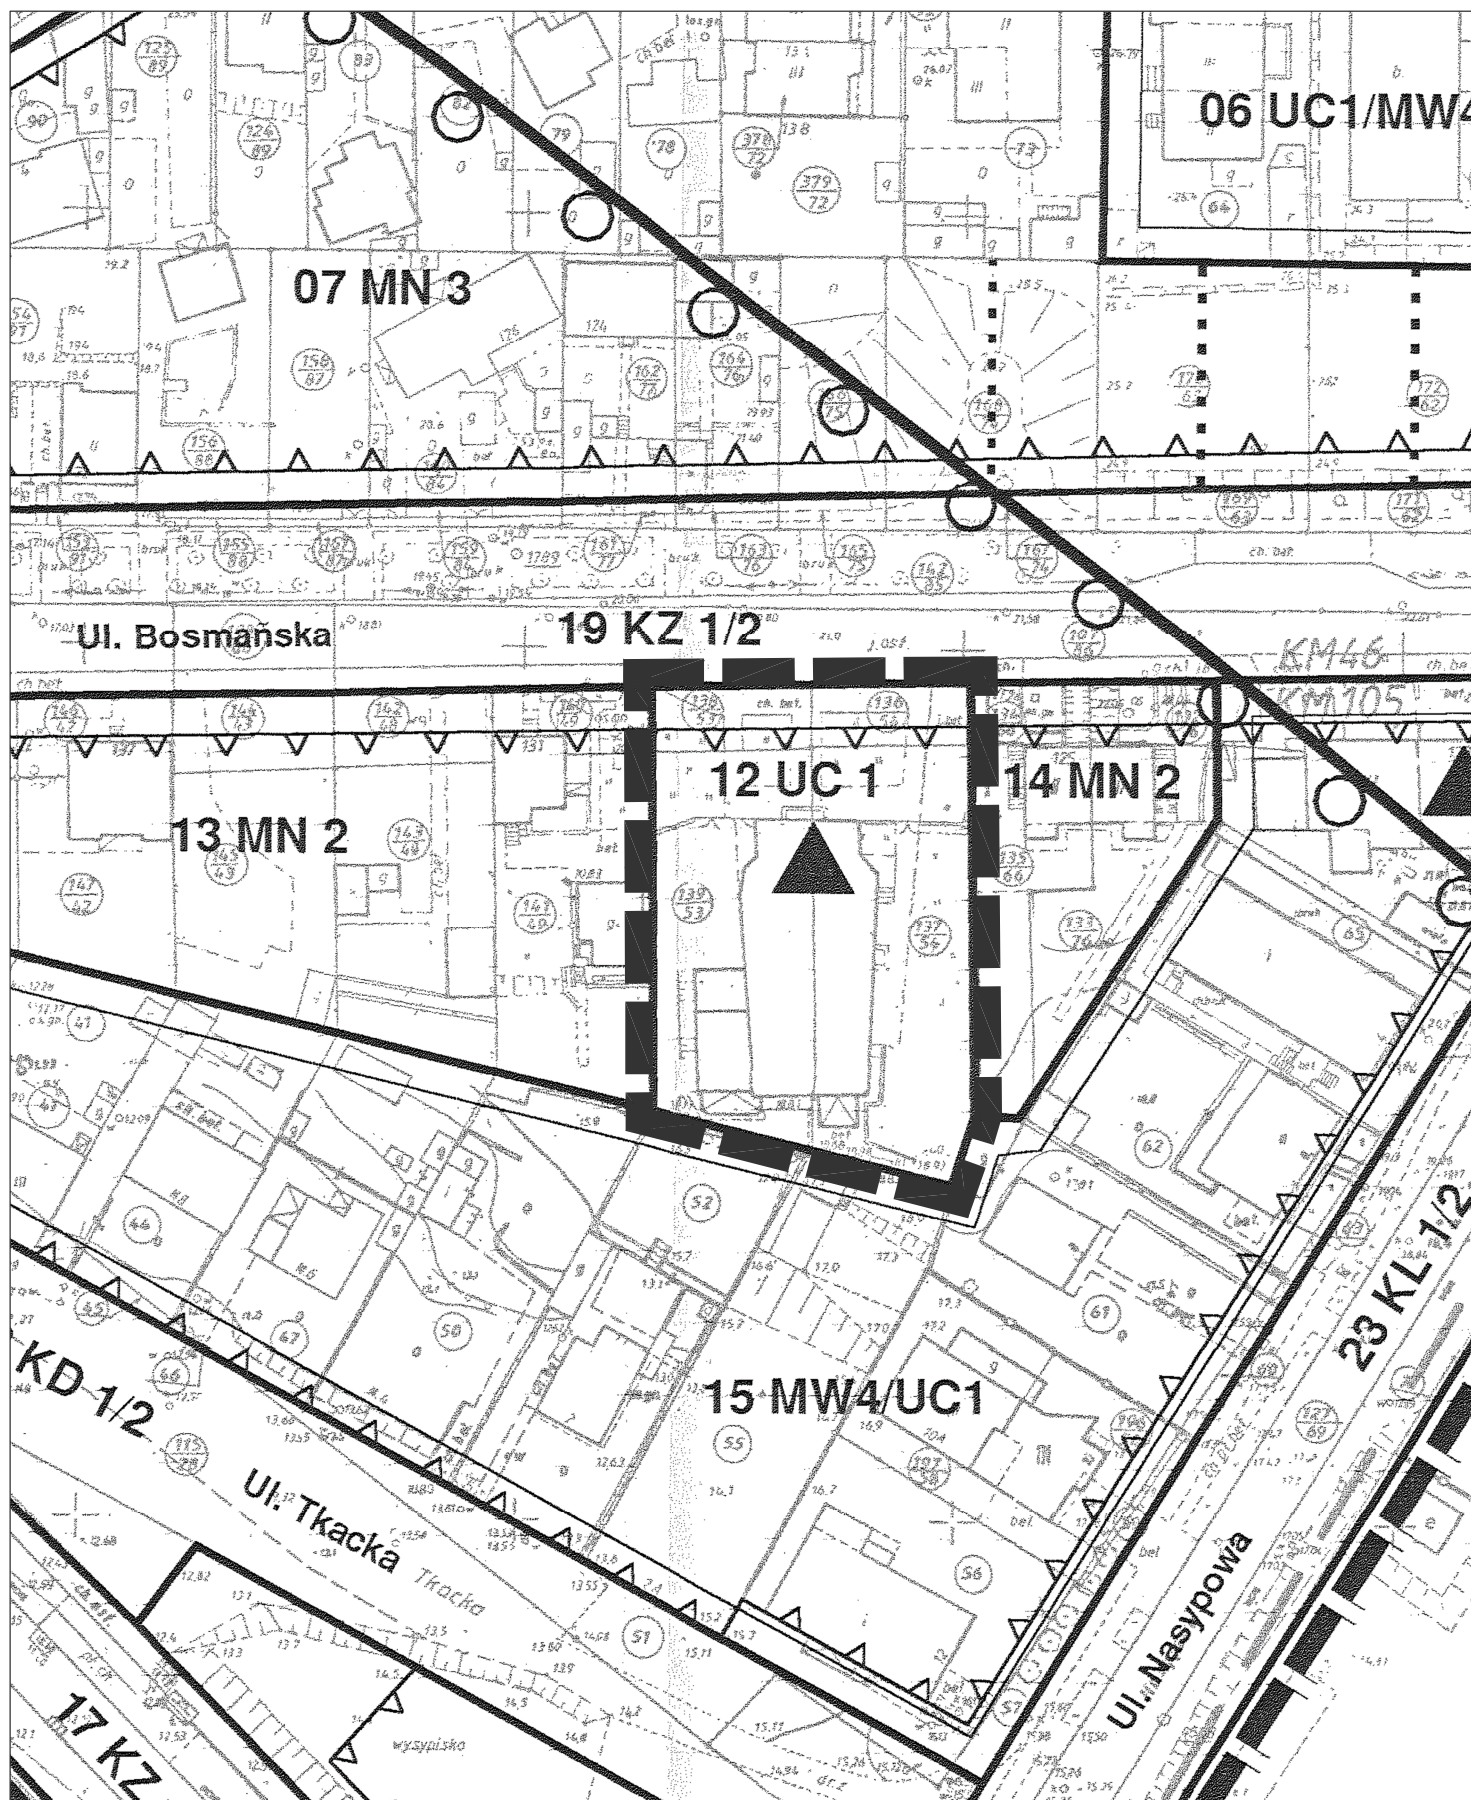

ZAŁĄCZNIK GRAFICZNY DO UCHWAŁY NR ____ / ____ / ____ RADY MIASTA GDYNI
 Z DNIA ____ 2012 R. W SPRAWIE PRZYSTĄPIENIA DO SPORZĄDZANIA
 ZMIANY MIEJSCOWEGO PLANU ZAGOSPODAROWANIA PRZESTRZENNEGO CZĘŚCI
 DZIELNICY OBŁUŻE W GDYNI, REJON ULIC TKACKIEJ, BENISŁAWSKIEGO