


WYKONANIE Z DNIA 27 LUTEGO 2016 R. WIAĆ WYKONANIE NIEWAZNOŚĆ SĄDOWYCH PLANÓW WZGÓRZE ŚW. MAKSYMILIANA W GDYNI, REJON ULIC WŁADYSŁAWA IV, 10 LUTEGO I ŚWIĘTOJAŃSKIEJ

WYRYS ZE STUDIUM UWARUNKOWAŃ I KIERUNKÓW ZAGOSPODAROWANIA PRZESTRZENNEGO GDYNI UCZYNALNEGO UCHWAŁĄ NR XVIII400/08 RADY MIASTA GDYNI Z DNIA 27 LUTEGO 2008 R.

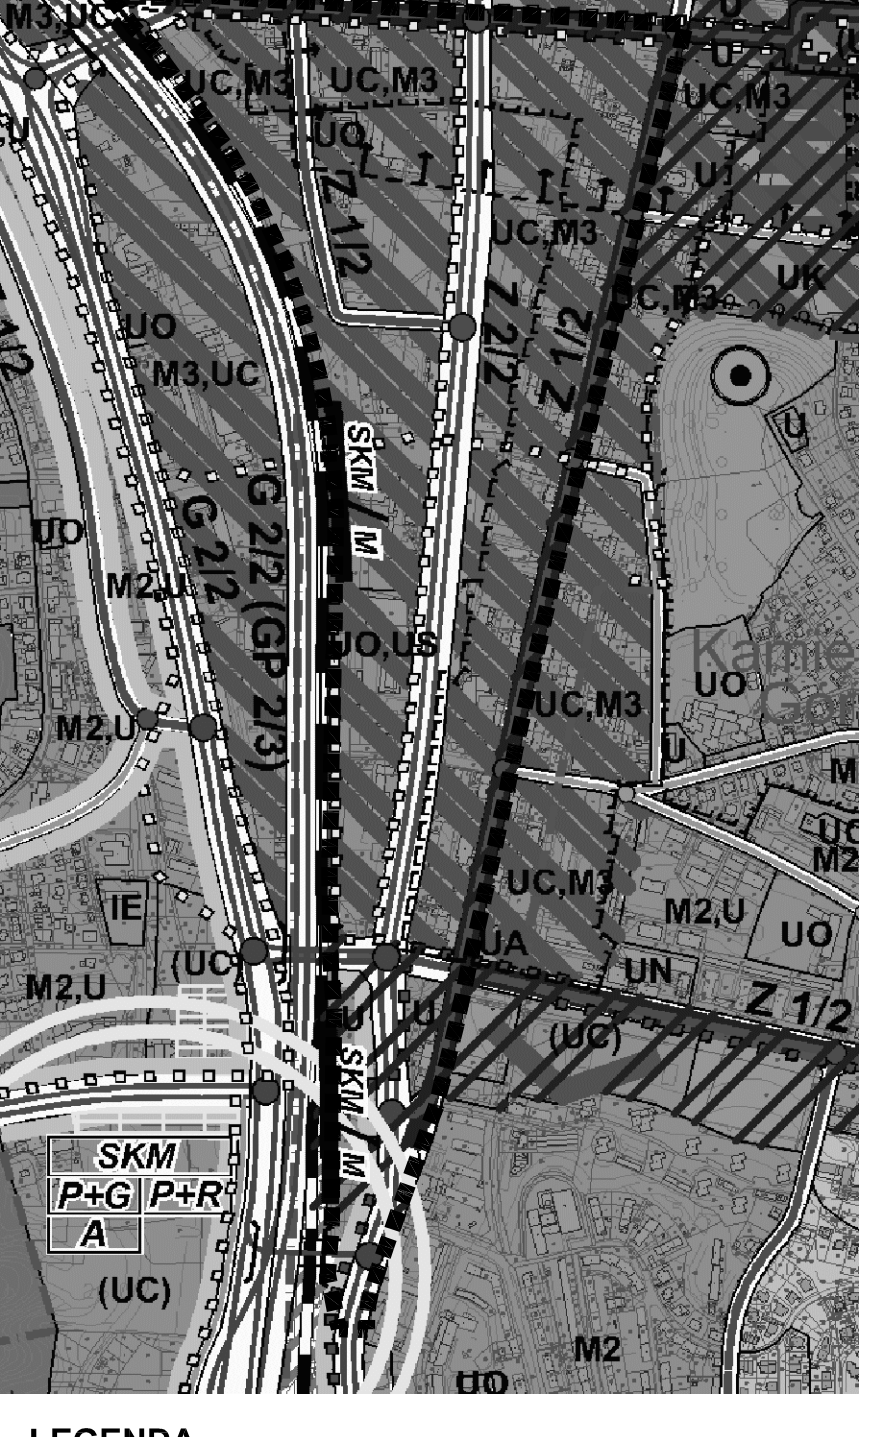


LEGENDA (Legend) table listing symbols and abbreviations for various urban planning elements like zoning, roads, and infrastructure.

Table listing plot numbers (01 to 41) and their corresponding zoning designations (e.g., U, UC, UK, UO, ZP, KS, E) and other technical details.

Symbolic key (OZNACZENIA) listing various symbols and their meanings, including zoning codes, road types, and architectural features.

ZALĄCZNIK NR 1 DO UCHWAŁY NR VII/02/11 RADY MIASTA GDYNI Z DNIA 23 MARCA 2011 ROKU

Przewodniczący Rady Miasta Gdyni dr inż. Stanisław Szwałki

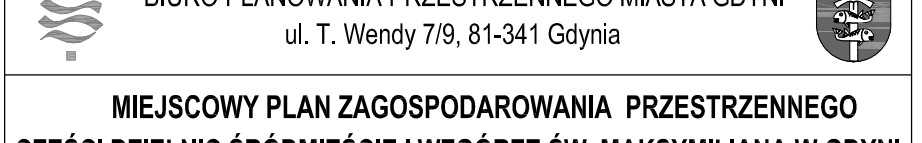

BIURO PLANOWNIA PRZESTRZENNEGO MIASTA GDYNI ul. T. Włody 75, 81-341 Gdynia

MIEJSCOWY PLAN ZAGOSPODAROWANIA PRZESTRZENNEGO CZĘŚCI DZIELNIC ŚRÓDMIEŚCIE WZGÓRZE ŚW. MAKSYMILIANA W GDYNI REJON ULIC WŁADYSŁAWA IV, 10 LUTEGO I ŚWIĘTOJAŃSKIEJ

Table with columns for 'INFORMACJE' (Information) and 'RYTUŚ PLANU' (Plan Procedure), detailing project specifications and dates.