


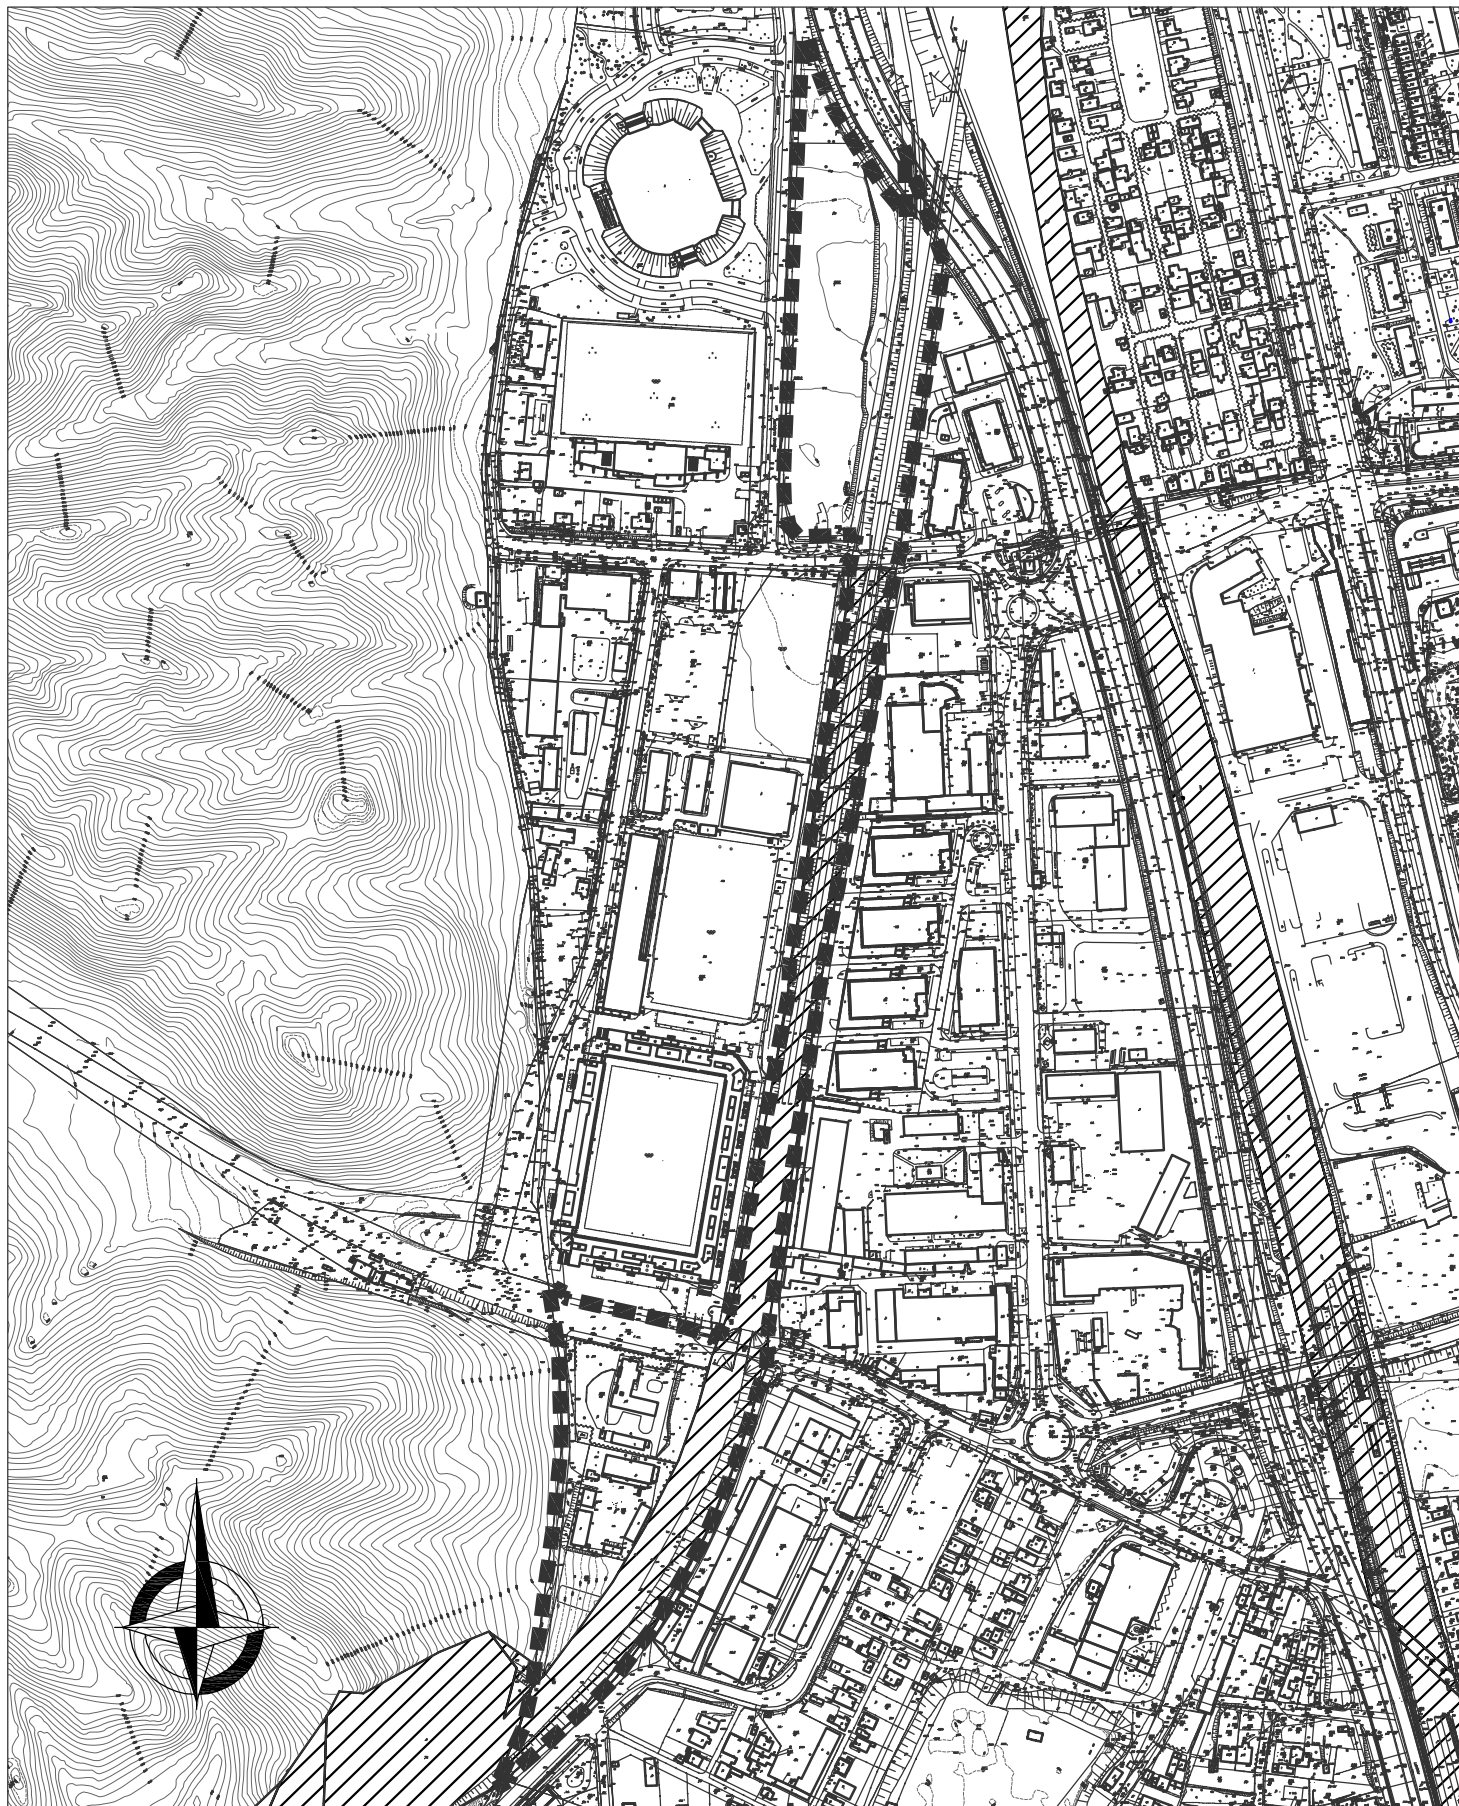

ZAŁĄCZNIK GRAFICZNY DO UCHWAŁY NR ____ / ____ /12 RADY MIASTA GDYNI
Z DNIA _____ 2012 R. W SPRAWIE PRZYSTĄPIENIA DO SPORZĄDZANIA
MIEJSCOWEGO PLANU ZAGOSPODAROWANIA PRZESTRZENNEGO
CZĘŚCI DZIELNIC DZIAŁKI LEŚNE I MAŁY KACK W GDYNI,
REJON ULIC STRYJSKIEJ I KAZIMIERZA GÓRSKIEGO