
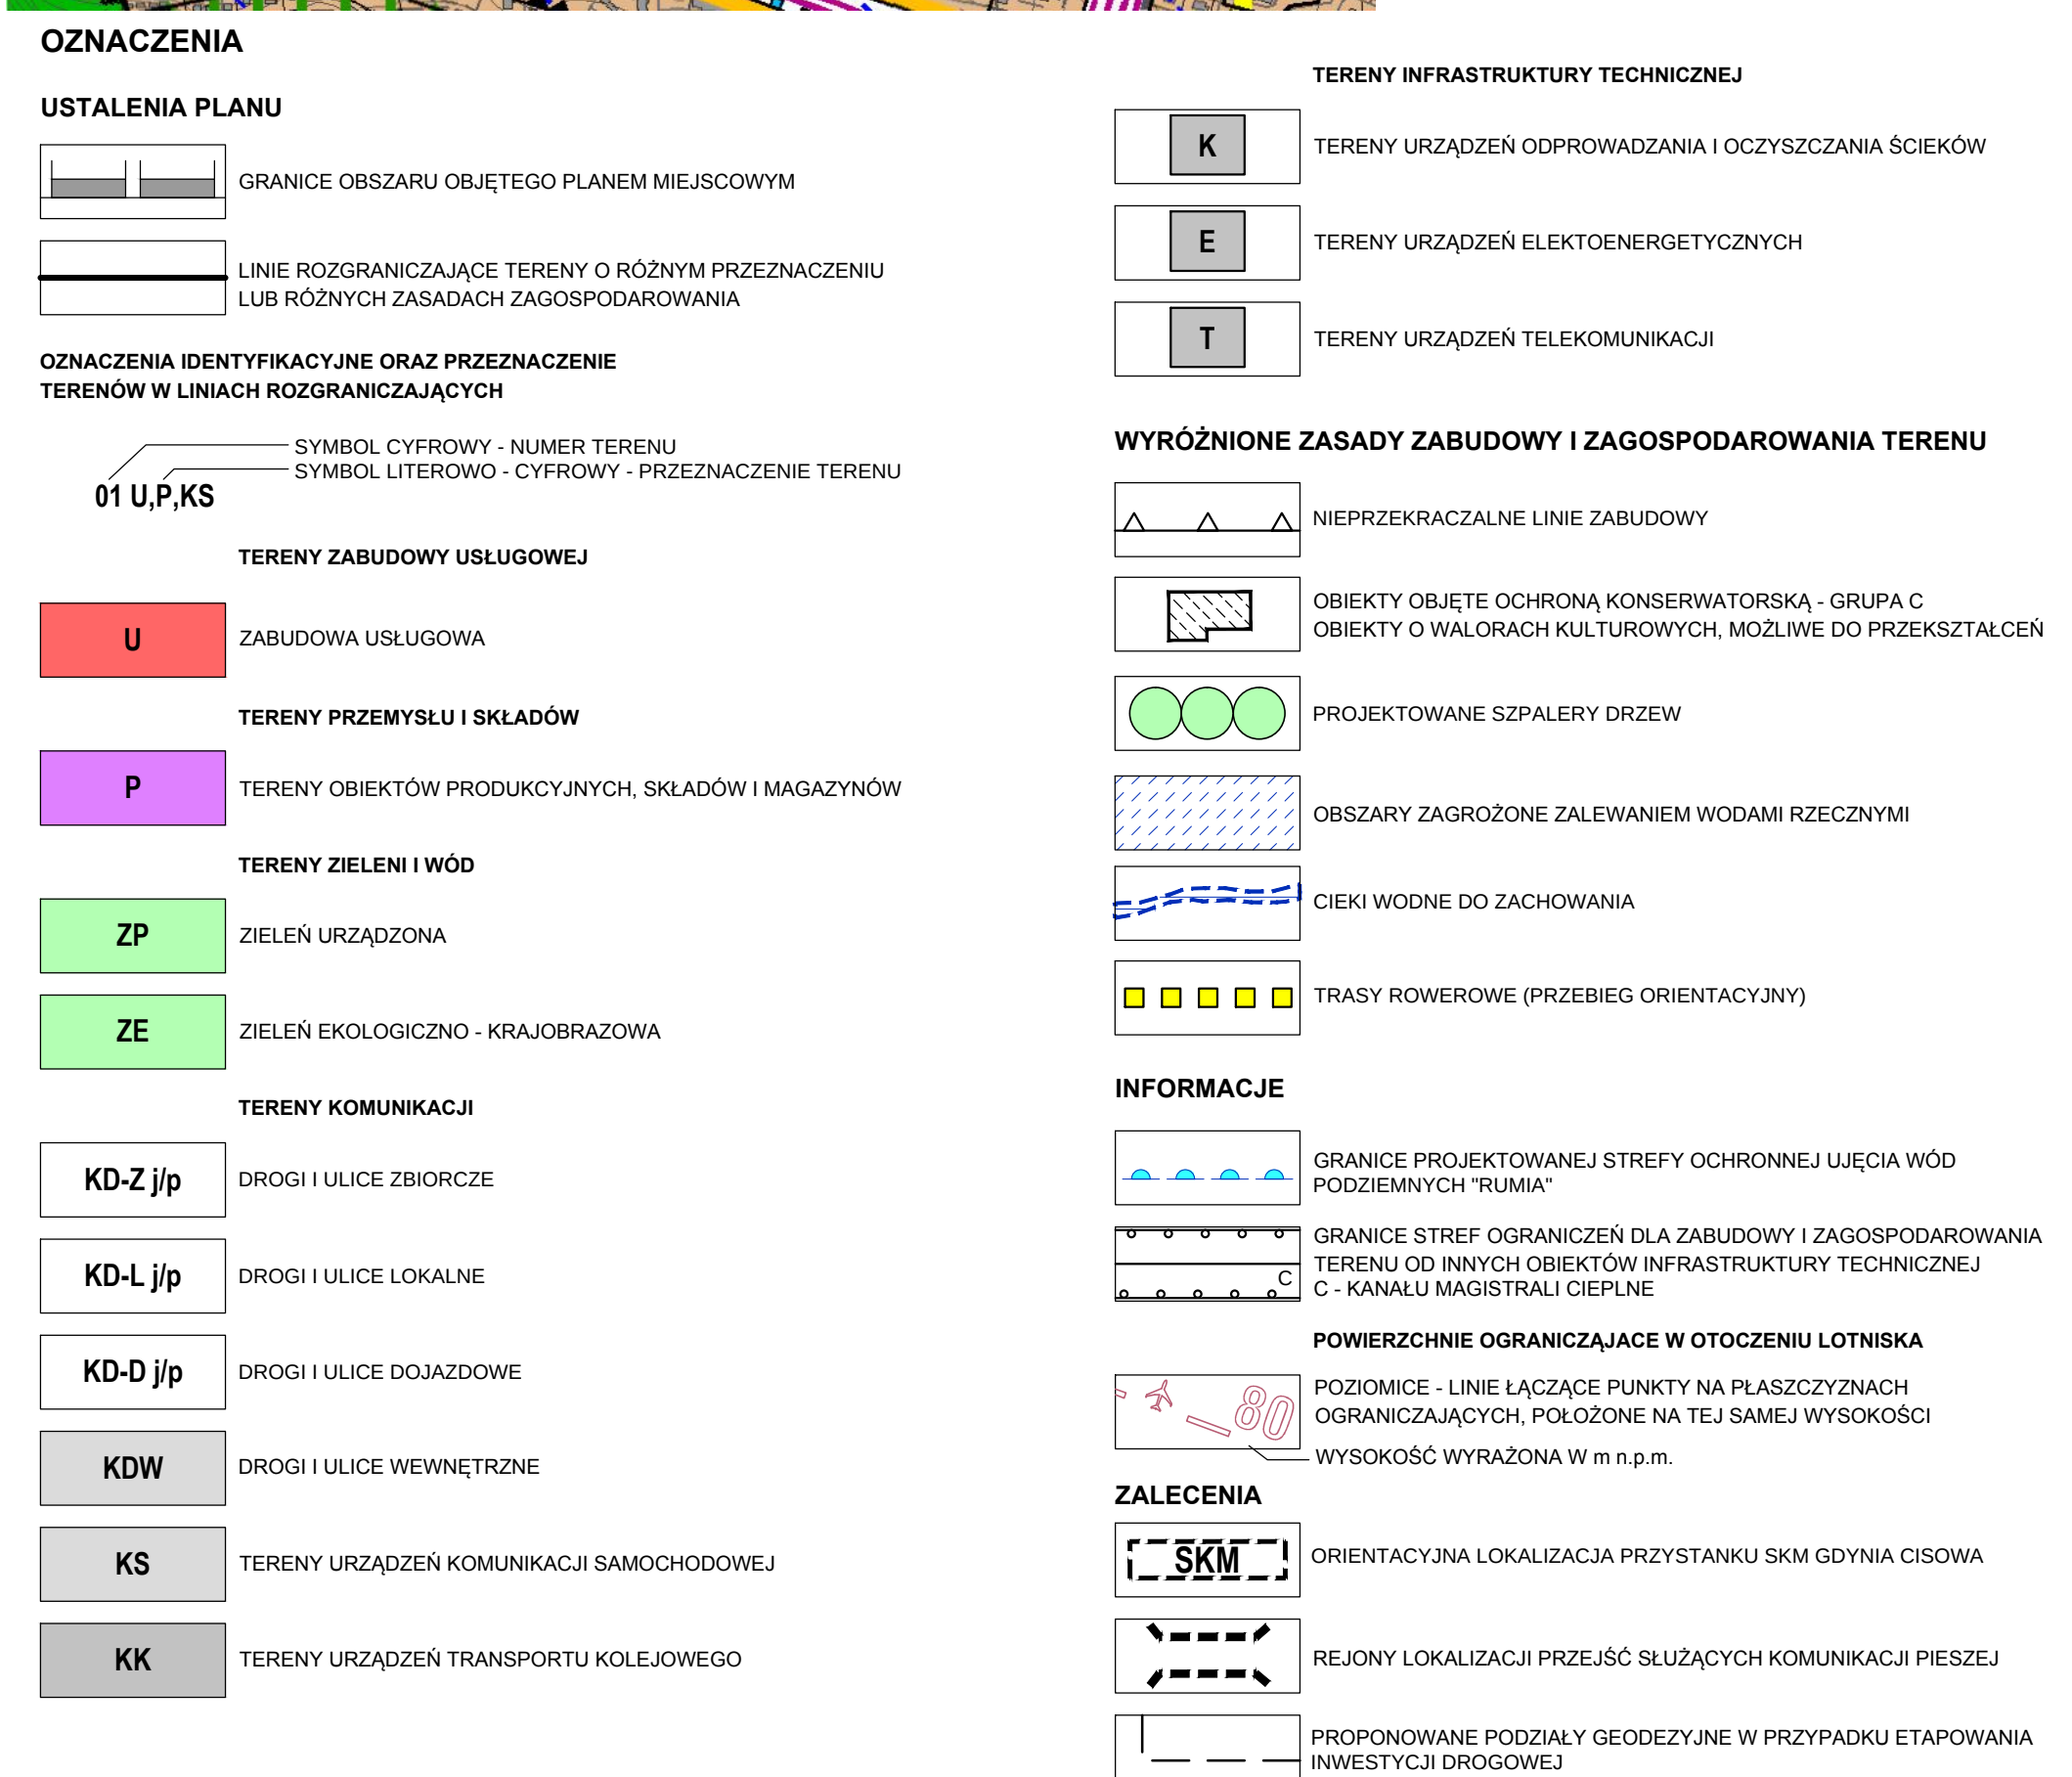


MIEJSCOWY PLAN ZAGOSPODAROWANIA PRZESTRZENNEGO CZĘŚCI DZIELNICY CISOWA W GDYNI,
REJON ULIC HUTNICZEJ I PIASKOWEJ

RYSunEK PRoJEKTU PLANu, skala 1 : 1000

NR PLANu 0501

WYRYS ZE STUDIUM UWARUNKOwAŃ I KIERUNKÓw ZAGOSPODAROWANIA PRZESTRZENNEGO GDYNI
UCHWALONEGO UCHWAŁĄ NR XVII/400/08 RADY MIASTA GDYNI Z DNIA 27 LUTEGO 2008 R.,
ZMIENIONEGO UCHWAŁĄ NR XXXVII/799/14 RADY MIASTA GDYNI Z DNIA 15 STYCZNIA 2014 R.

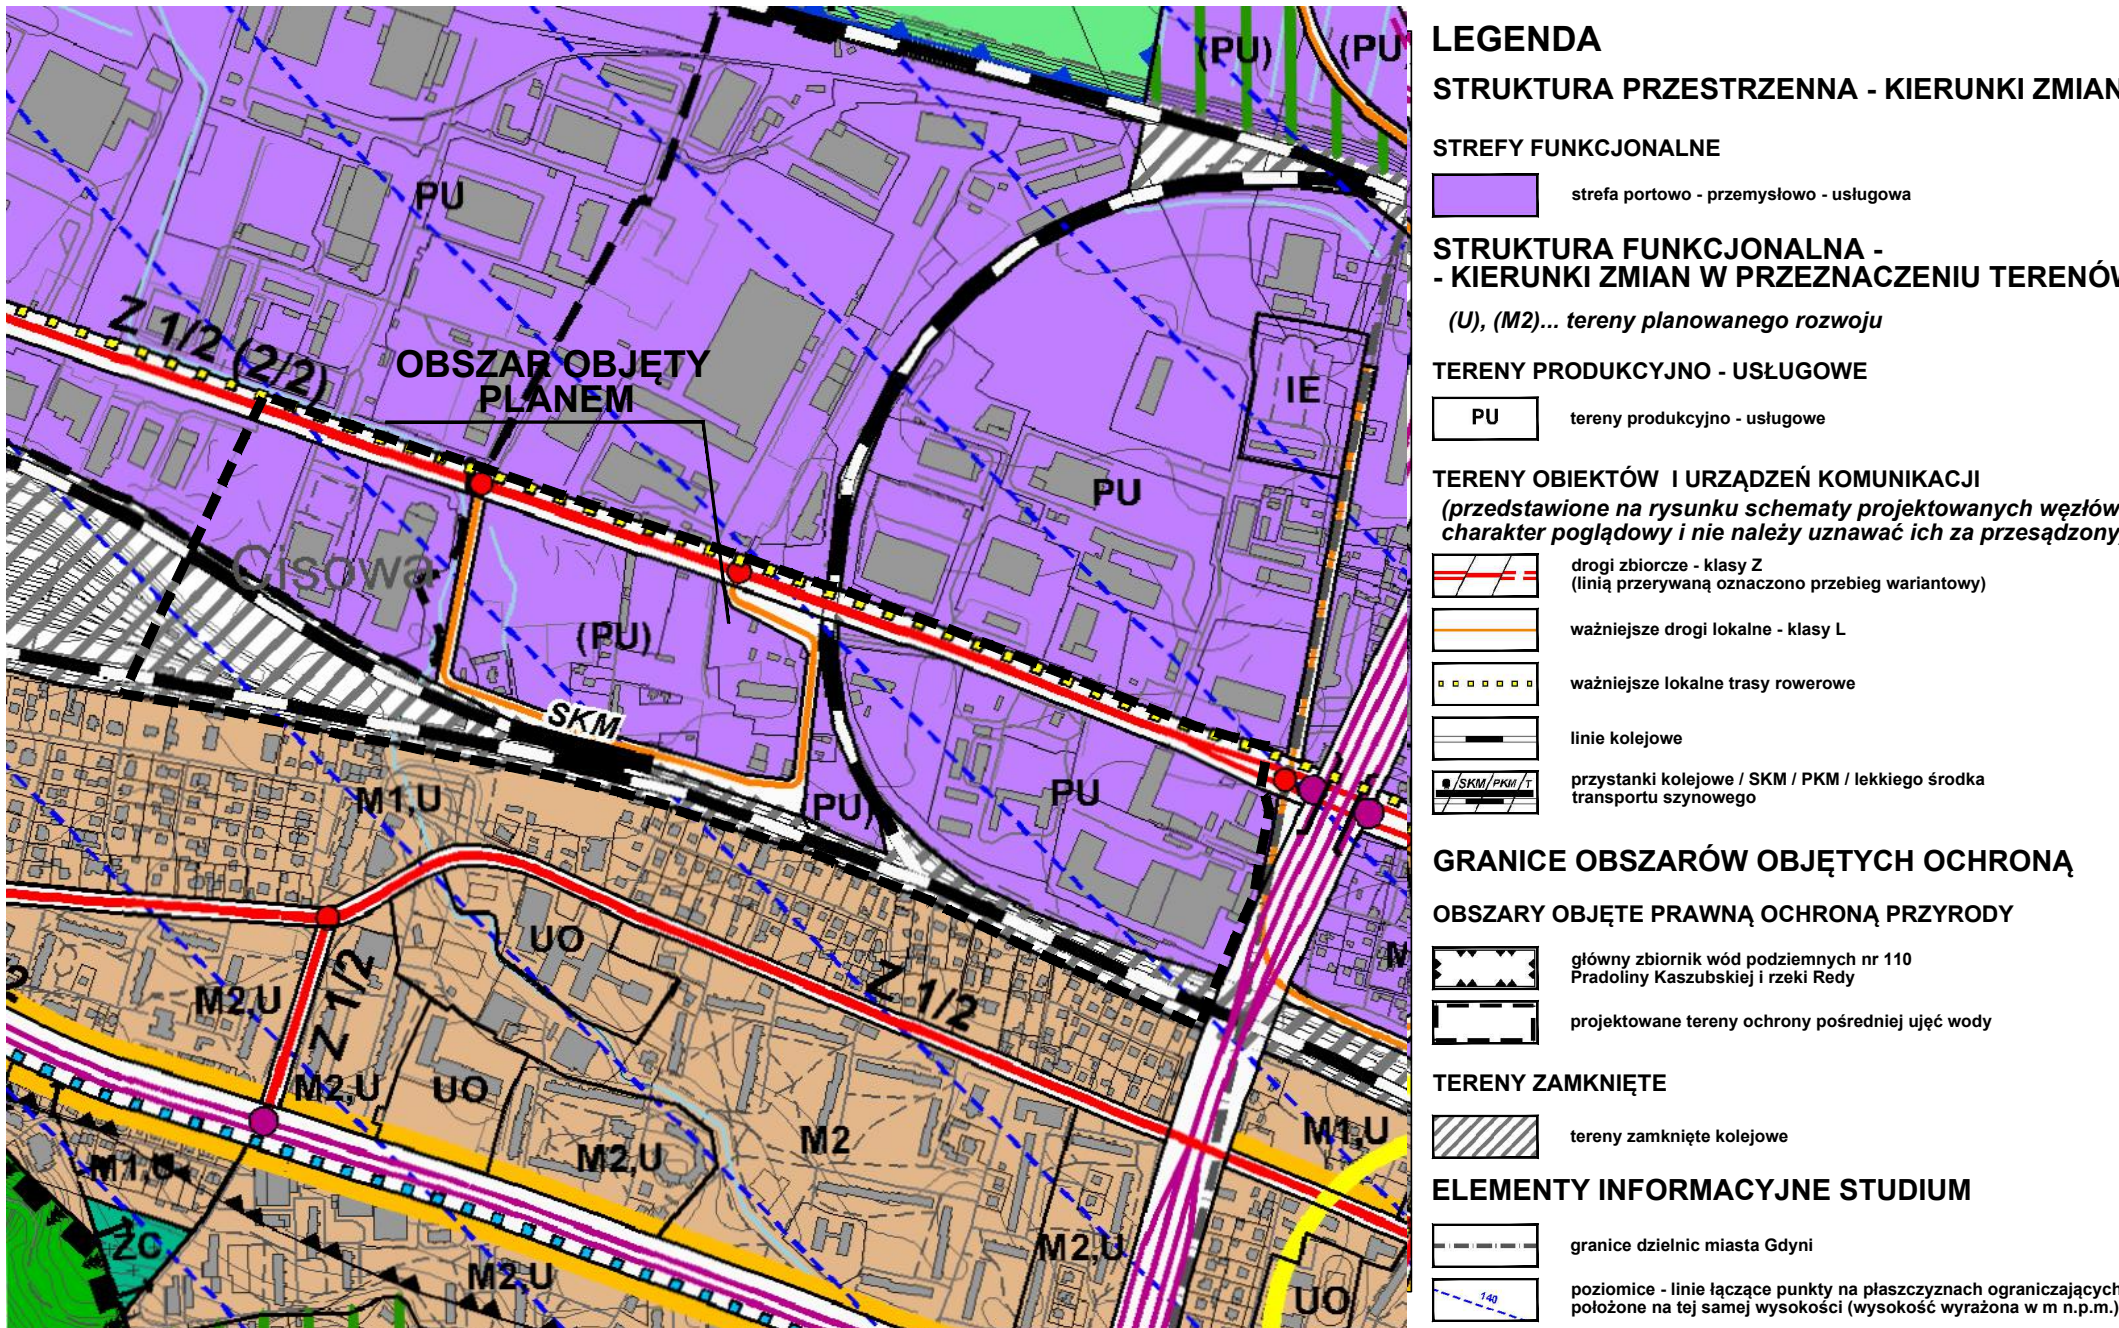

Wskazniki kształtowania zabudowy i zagospodarowania terenów			
01 U,P,KS	1,20 0,60	02 U,P,KS	1,20 0,60
5%	5%	5%	5%
4,78 ha	25 m	5,15 ha	25 m
04 U,P,KS	1,20 0,60	05 U,P,KS	1,20 0,60
5%	5%	5%	5%
0,69 ha	25 m	8,91 ha	25 m

A	1	2	3
1	1	1	1

0501	kwiecień 2014	1:1000	1
------	---------------	--------	---