


NR PLANU 0501

WYRYS ZE STUDIUM UWARUNKOWAŃ I KIERUNKÓW ZAGOSPODAROWANIA PRZESTRZENNEGO GDYNI
UCHWAŁONEGO UCHWAŁĄ NR XVII/400/08 RADY MIASTA GDYNI Z DNIA 27 LUTEGO 2008 R.,
ZMIENIONEGO UCHWAŁĄ NR XXXVII/799/14 RADY MIASTA GDYNI Z DNIA 15 STYCZNIA 2014 R.

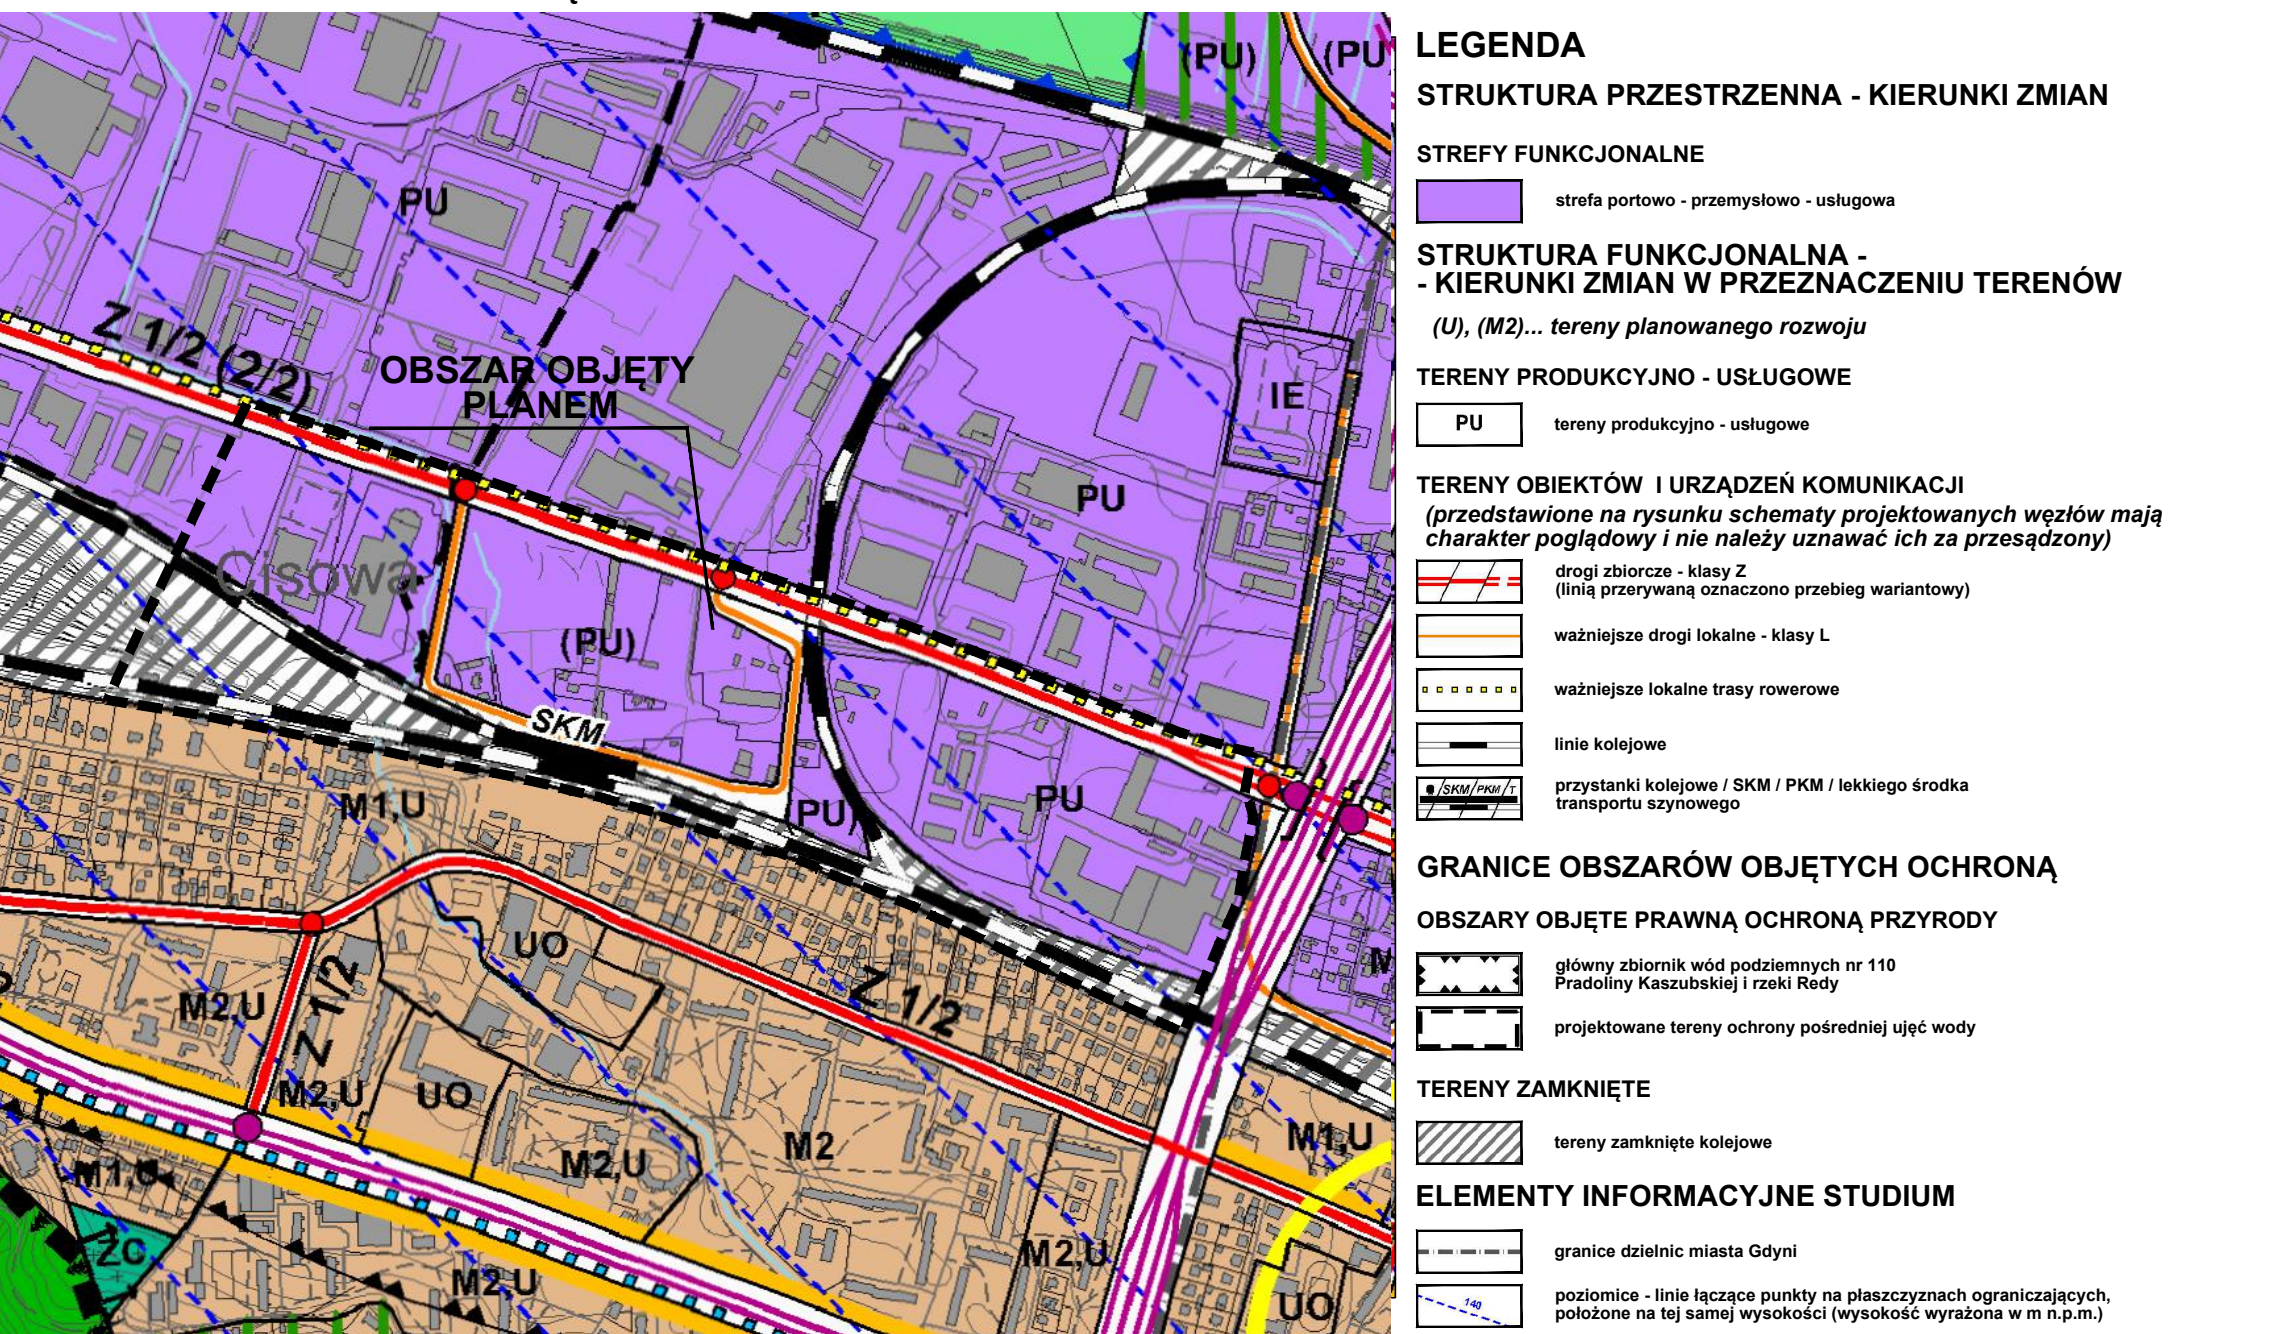

TERENY INFRASTRUKTURY TECHNICZNEJ

TERENY URZĄDZEN ODPROWADZANIA I CZYSZCZ.

TERENY URZĄDZEŃ ELEKTROENERGETYCZNYCH

TERENY URZĄDZEN TELEKOMUNIKACJI

FAADBY FABURCHALL LABORATORY

NIEPRZEKRAŁZALNE UNIE ZABUDOWY

OBIEKTY OBJĘTE OCHRONĄ KONSERWATORSKĄ -

PROJEKTOWANE SZPALERY DRZEW

CIEKI WODNE DO ZACHOWANIA

TRADE POLICY AND ECONOMIC ORIENTATION 119

GRANICE PROJEKTOWANEJ STREFY OCHRONNEJ
RODZIMYCH WIDLIWI

GRANICE STREF OGRANICZEŃ DLA ZABUDOWY I Z

C - KANAŁU MAGISTRALI CIEPLNE

POWIERZCHNIE OGRANICZAJĄCE W OTOCZENIU L

OGRANICZAJĄCYCH, POŁOŻONE NA TEJ SAMEJ W

WYSOKOŚĆ WYRAŻONA W m n.p.m.

ORIENTACIJA I LOKALIZACIJA POTREBNIH LOKALITETA

REJONY LOKALIZACJI PRZEJŚĆ SŁUŻĄCYCH KOMU

PROBOWANE RODZAJY GEODEZYJNE W PRZY

INWESTYCYJNO-PRÓBOWEJ

 BIURO PLANOWANIA PRZESTRZENI

ul. I. Wendy 7/9, 81

MIEJSCOWY PLAN ZAGOSPODAR

REJON ULIC HUTNICZ

NAZWA RYSUNKU	RYSUNEK PROJEKTU PLANU
---------------	------------------------

PROJEKTANT	mgr inż. arch. Iwona Markieś 88-100 Łódź, ul. 11-go Stycznia 10
------------	--

ZESPÓŁ PROJEKTOWY	mgr inż. arch. Mariyna Nagórka mgr inż. Łukasz Błasiak
-------------------	---

KOMUNIKACJA	mgr inż. Maciej Jendryczak
-------------	----------------------------

inż. Danuta Stojaczyk
mgr inż. Anna Bułkiewicz

ELEKTROENERGETYKA

SRODOWISKO	mgr Paweł Segin mgr Paweł Janowski
------------	---------------------------------------

ODRĘKOWA	mgr inż. arch. Marek Karzyński upr. urbanistyczne NR 1662, POBU
----------	--

0501 kwiecień 2014