

**UCHWAŁA NR XIII/253/15**

**RADY MIASTA GDYNI**

**z dnia 28 października 2015 r.**

**w sprawie: przystąpienia do sporządzenia miejscowego planu zagospodarowania przestrzennego części dzielnicy Śródmieście w Gdyni, rejon ulic Węglowej i J. Waszyngtona**

Na podstawie art. 18 ust. 2 pkt 5 ustawy z dnia 8 marca 1990 r. o samorządzie gminnym (tekst jednolity Dz. U. z 2015 r. poz. 1515) oraz art. 14 ust. 1 i ust. 2 ustawy z dnia 27 marca 2003 roku o planowaniu i zagospodarowaniu przestrzennym (tekst jednolity Dz. U. z 2015 r. poz. 199 z późn. zmianami<sup>1)</sup>) **Rada Miasta Gdyni uchwala, co następuje:**

**§ 1.** Przystępuje się do sporządzenia miejscowego planu zagospodarowania przestrzennego części dzielnicy Śródmieście w Gdyni, rejon ulic Węglowej i J. Waszyngtona.

**§ 2. 1.** Granice obszaru objętego planem przebiegają następująco:

- od północy – wzdłuż ulicy Węglowej obejmując część działek nr: 18/2 KM GD 132 i 8/1 KM GD 133,
- od wschodu – wzdłuż wschodnich granic działek nr: 24/1, 23/1 i 18/3 KM GD 133, następnie wzdłuż linii brzegowej – nabrzeży i pirsów Basenu II inż. Wendy,
- od południa – wzdłuż południowych granic działek nr: 78/3 KM GD 135 oraz 58/2, 37/2, 36/2, 26/3, 59/2, 55/2, 54/2 KM GD 132,
- od zachodu – wzdłuż wschodniej linii rozgraniczającej ulicy T. Wendy.

2. Integralną częścią uchwały jest załącznik graficzny przedstawiający granice obszaru objętego projektem planu.


**§ 3.** Uchwała wchodzi w życie z dniem podjęcia.

Przewodniczący Rady Miasta Gdyni

Zygmunt Zmuda-Trzebiatowski

---

<sup>1)</sup> Zmiany tekstu jednolitego ustawy zostały ogłoszone w Dz. U. z 2015 r. poz. 443, poz. 774, poz. 1265, poz. 1434.

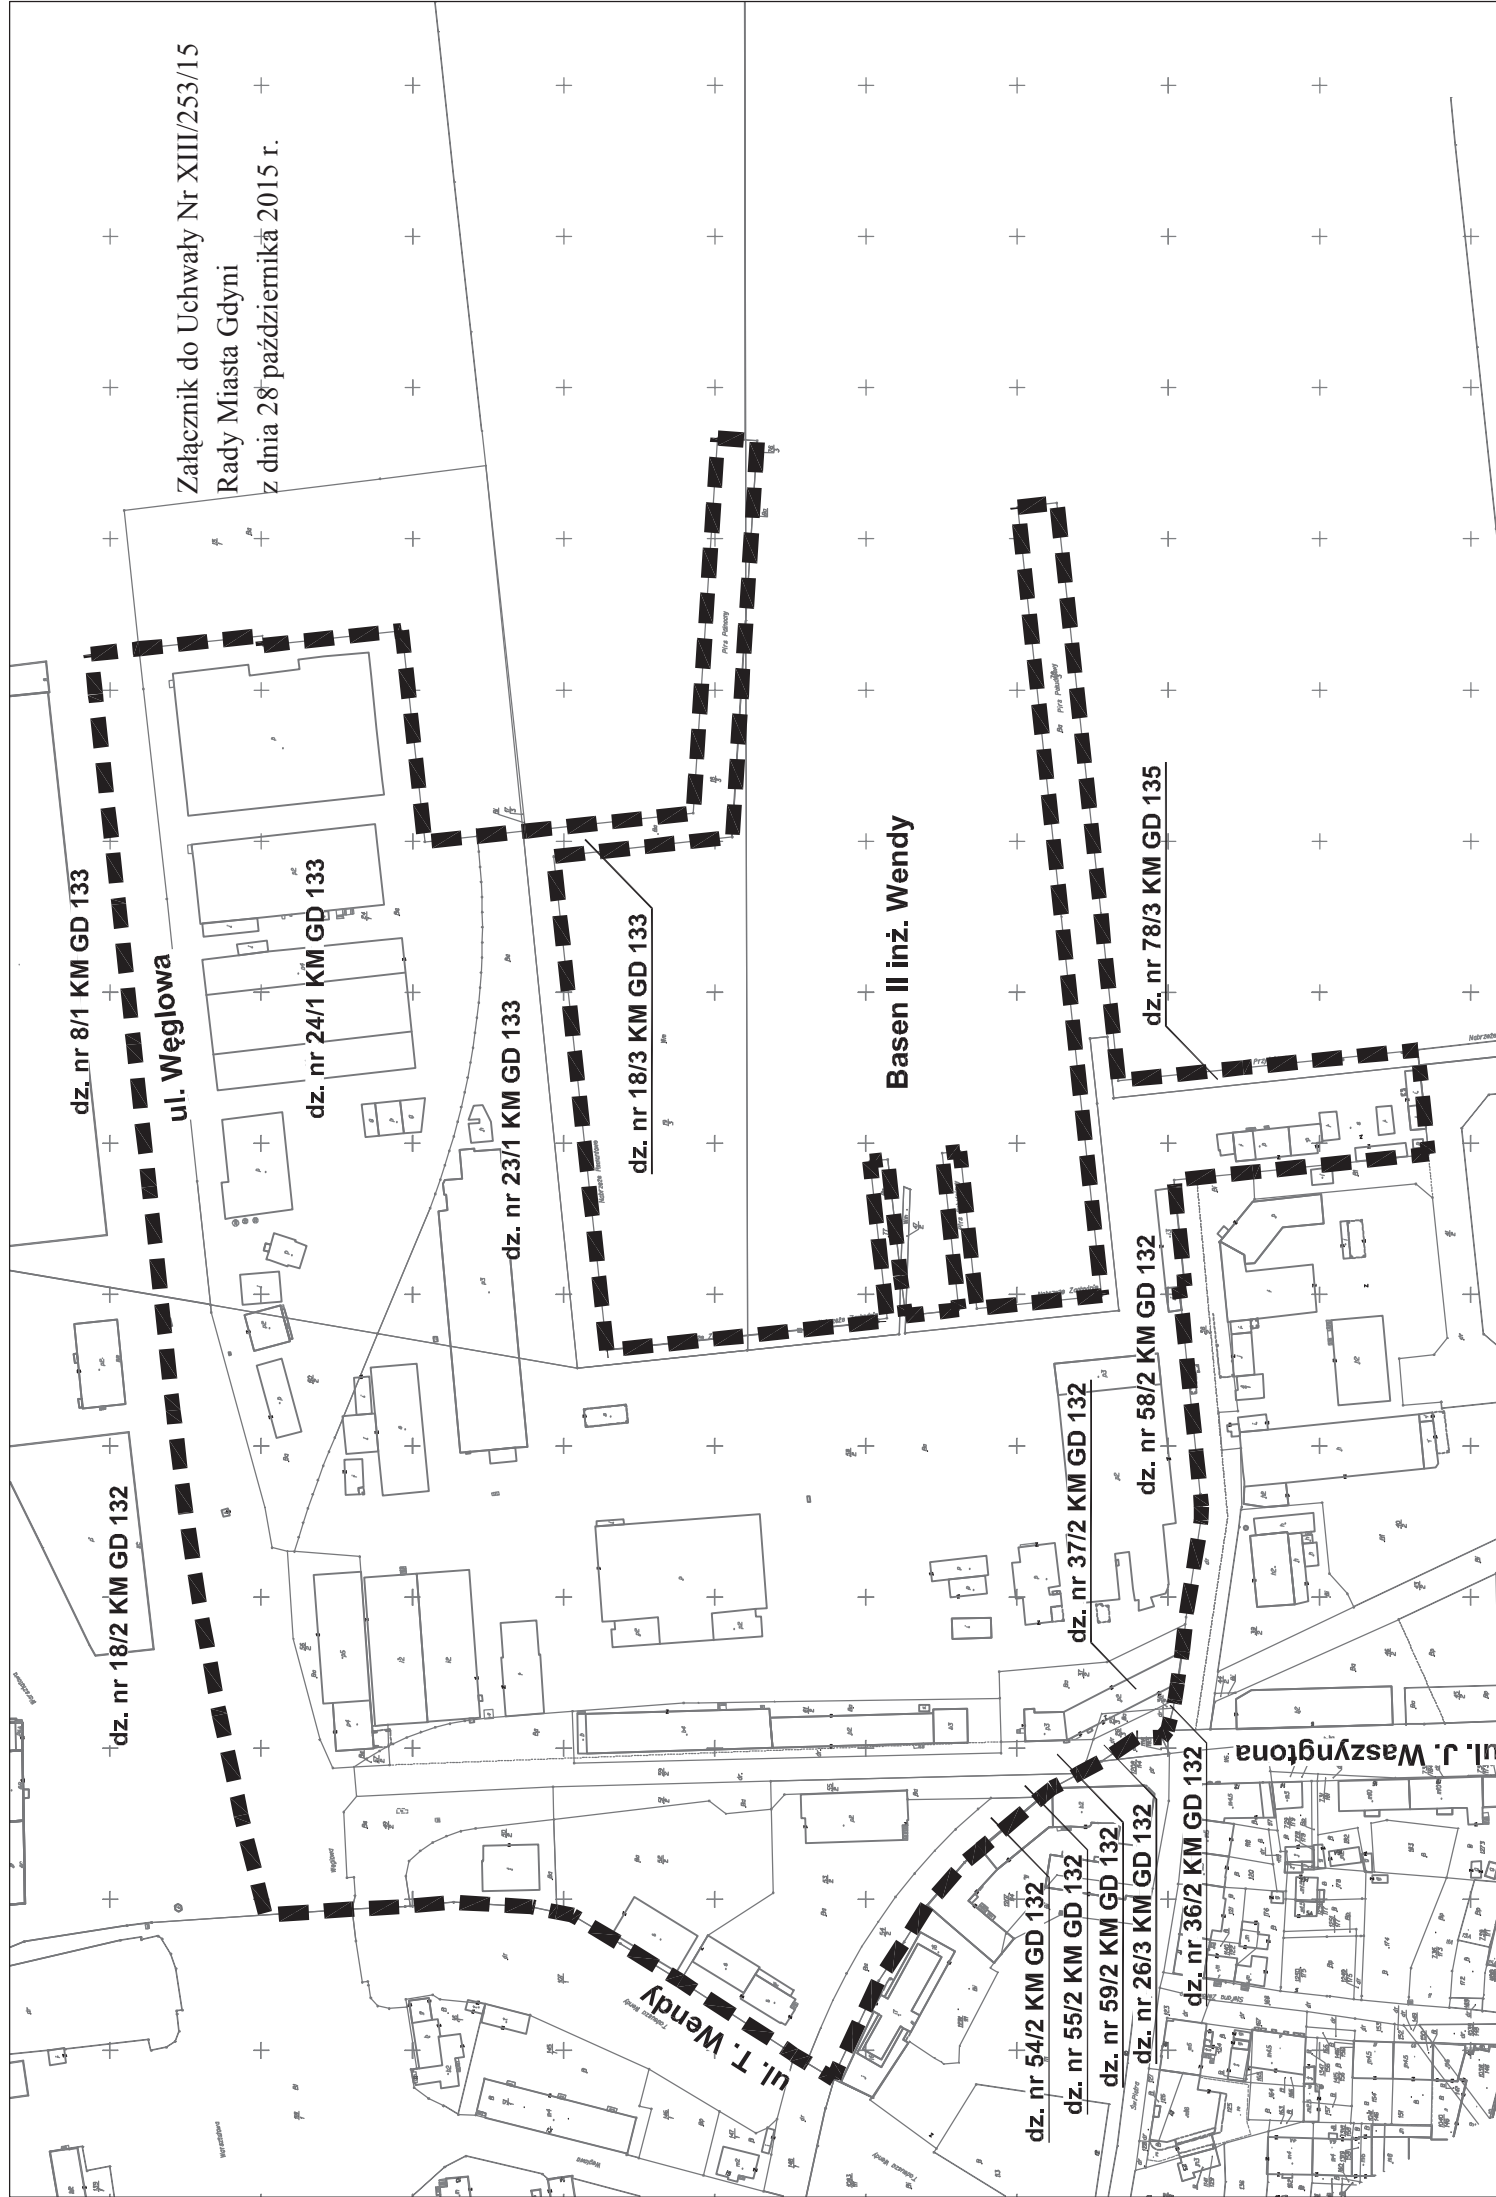

Załącznik do Uchwały Nr XIII/253/15  
 Rady Miasta Gdyni  
 z dnia 28 października 2015 r.

Basen II inż. Wendy

ul. J. Waszyngtona