


**RZUT I PIĘTRA
PROJEKT
skala 1:200**

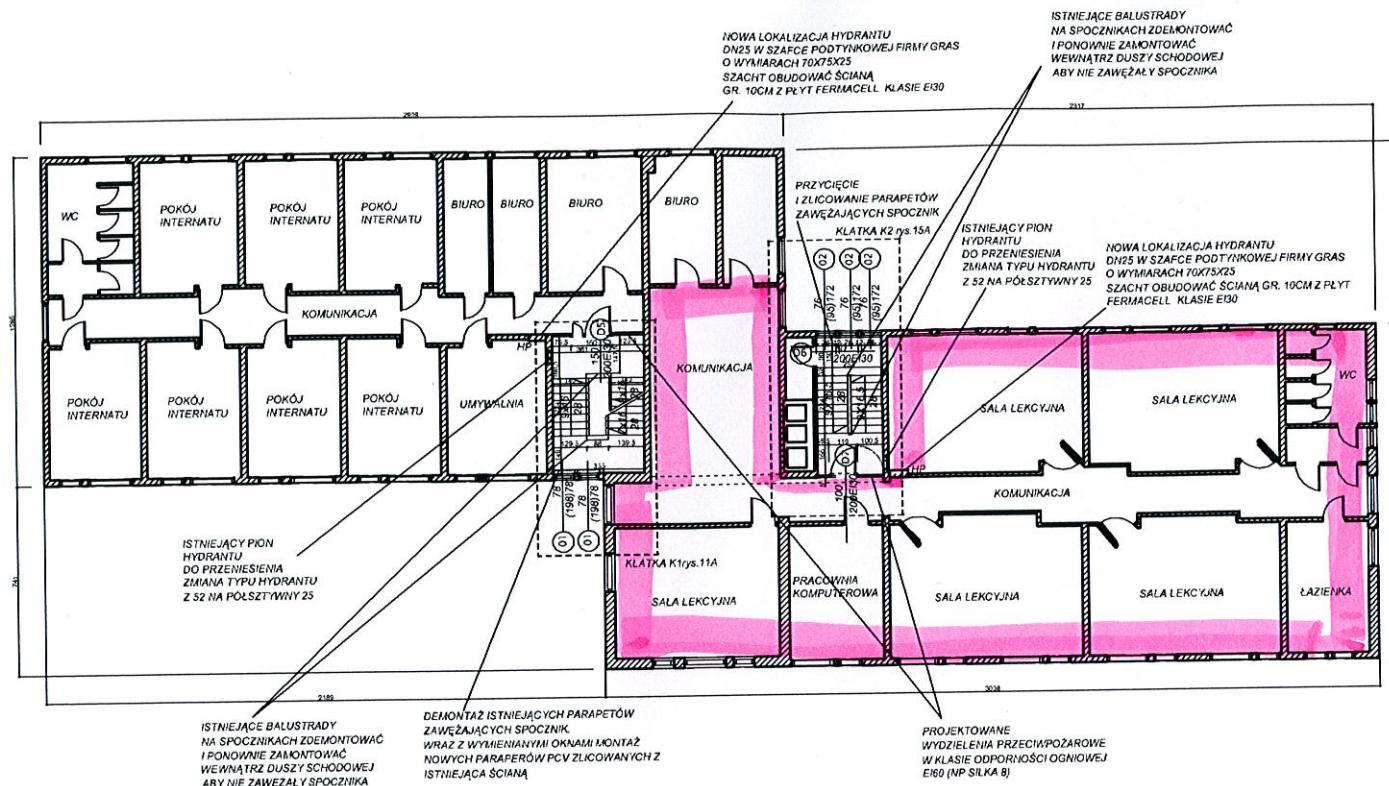

- ŚCIANY ISTNIEJĄCE
- OBSZARY OBJĘTE OPRACOWANIEM
- PROJEKTOWANE WYDZIELENIA PRZECIWPÓŻAROWE W KLASIE ODPORNOŚCI OGNIOWEJ EI60 (NP SILKA 18)
- ELEMENTY DO WYBURZENIA

- UWAGI:**
- PODKŁADY DOSTARCZONE PRZEZ INWESTORA
 - SZCZEGÓŁOWYM POMIAROM OBJĘTO TYLKO MIEJSCA WCHODZĄCE W ZAKRES PROJEKTU
 - WYMIARY DODATKOWO SPRAWDZIĆ I PASOWAĆ NA BUDOWE
 - ELEMENTY KONSTRUKCYJNE WYKONAĆ W KONSULTACJI Z PROJEKTAŃTEM KONSTRUKCJI I ZGODNIE Z ZALECENIAMI EKSPERTYZY KONSTRUKCYJNEJ
 - PROJEKT OŚWIETLENIA EWAKUACYJNEGO WG ODREBNEGO OPRACOWANIA
 - PROJEKT INSTALACJI HYDRANTOWEJ WG ODREBNEGO OPRACOWANIA
 - PROJEKT SYSTEMU ODDYMIANIA KLATEK SCHODOWYCH WG ODREBNEGO OPRACOWANIA
 - PROJEKT SYSTEMU SYGNALIZACJI POŻAROWEJ WG ODREBNEGO OPRACOWANIA
 - PROJEKTOWANE ŚCIANY JAKI I WSZYSTKIE ŚCIANY KLATEK SCHODOWYCH POMALOWAĆ FARBĄ LATEKOWĄ FIRMY CAPAROL Samtex 7 E.L.F. W KOLORZE: ODCIENIE JASNE GOBI I HAWANA LUB KOLORY CIEMNE PATINA80 I PINIAS

Temat i adres inwestycji	Projekt budowlano - wykonawczy robót budowlanych niezgodnych do wykonania nakazu Komendanta Miejskiej Straży Pożarnej budynku Zespołu Szkół Ogólnokształcących nr 1 ul. Legionów 27 81-405 Gdynia		
Inwestor	Zespół Szkół Ogólnokształcących nr 1 ul. Legionów 27 81-405 Gdynia		
Jednostka projektowa	Studio Architektury "ARCHIS" Joanna Winiarska 81-421 Sopot, ul. Kąleżyńska 20/1		
Rysunek	RZUT I PIĘTRA - PROJEKT	SKALA 1:200	marzec 2016r. Faz: P.B.VI.
Projektant	mgr inż. arch. Joanna Winiarska nr upr. bud. PO/08/098/03		RYS. NR 7A
Sprawdzący	mgr inż. arch. Joanna Winiarska nr upr. bud. PO/08/098/03		

