ZAŁĄCZNIK GRAFICZNY NR 2 DO GMINNEGO PROGRAMU REWITALIZACJI MIASTA GDYNI

PODSTAWOWE KIERUNKI ZMIAN FUNKCJONALO-PRZESTRZENNYCH OBSZARU REWITALIZACJI

skala 1:5000

PODOBSZAR: CZĘŚĆ DZIELNICY CHYLONIA, REJON TZW. MEKSYKU

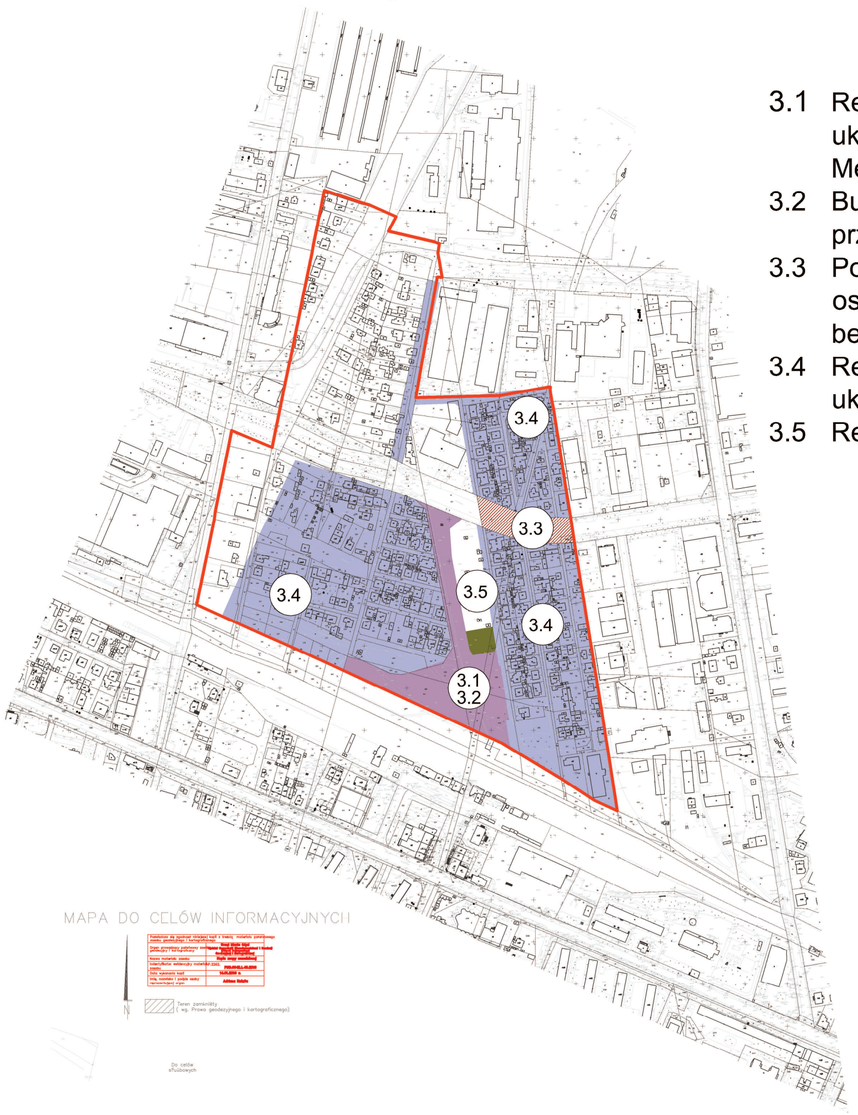

3.1 Realizacja elementów podstawowego układu drogowego w obrębie osiedla Meksyk
3.2 Budowa pętli autobusowej w obrębie przejścia podziemnego Gdynia Chylonia
3.3 Poprawa bezpieczeństwa mieszkańców osiedla Meksyk poprzez realizację bezpiecznych przejść dla pieszych
3.4 Realizacja fragmentów wewnętrznego układu drogowego osiedla
3.5 Realizacja terenu rekreacyjnego

4.3 Utworzenie centrum sąsiedzkiego dla potrzeb rozwoju oferty usług społecznych świadczonych w lokalnej społeczności
4.4 Rozbudowa ulic Komierowskiego, Opata Hackiego i Św. Mikołaja wraz z zagospodarowaniem przyległego terenu
4.5 Zagospodarowanie przestrzeni osiedla Zamenhofa-Opata Hackiego wraz z rozbudową ulicy Zamenhofa
4.6 Kompleksowa modernizacja energetyczna wybranych mieszkalnych budynków komunalnych
4.7 Remonty wybranych elementów w mieszkalnych budynkach komunalnych

PODOBSZAR: CZĘŚĆ DZIELNICY LESZCZYNKI, REJON TZW. PEKINU

5. Wielopłaszczyznowe działania prowadzące do realizacji zapisów miejsowego planu zagospodarowania przestrzennego

PODOBSZAR: ZACHODNIA CZĘŚĆ DZIELNICY WITOMINO-RADIOSTACJA

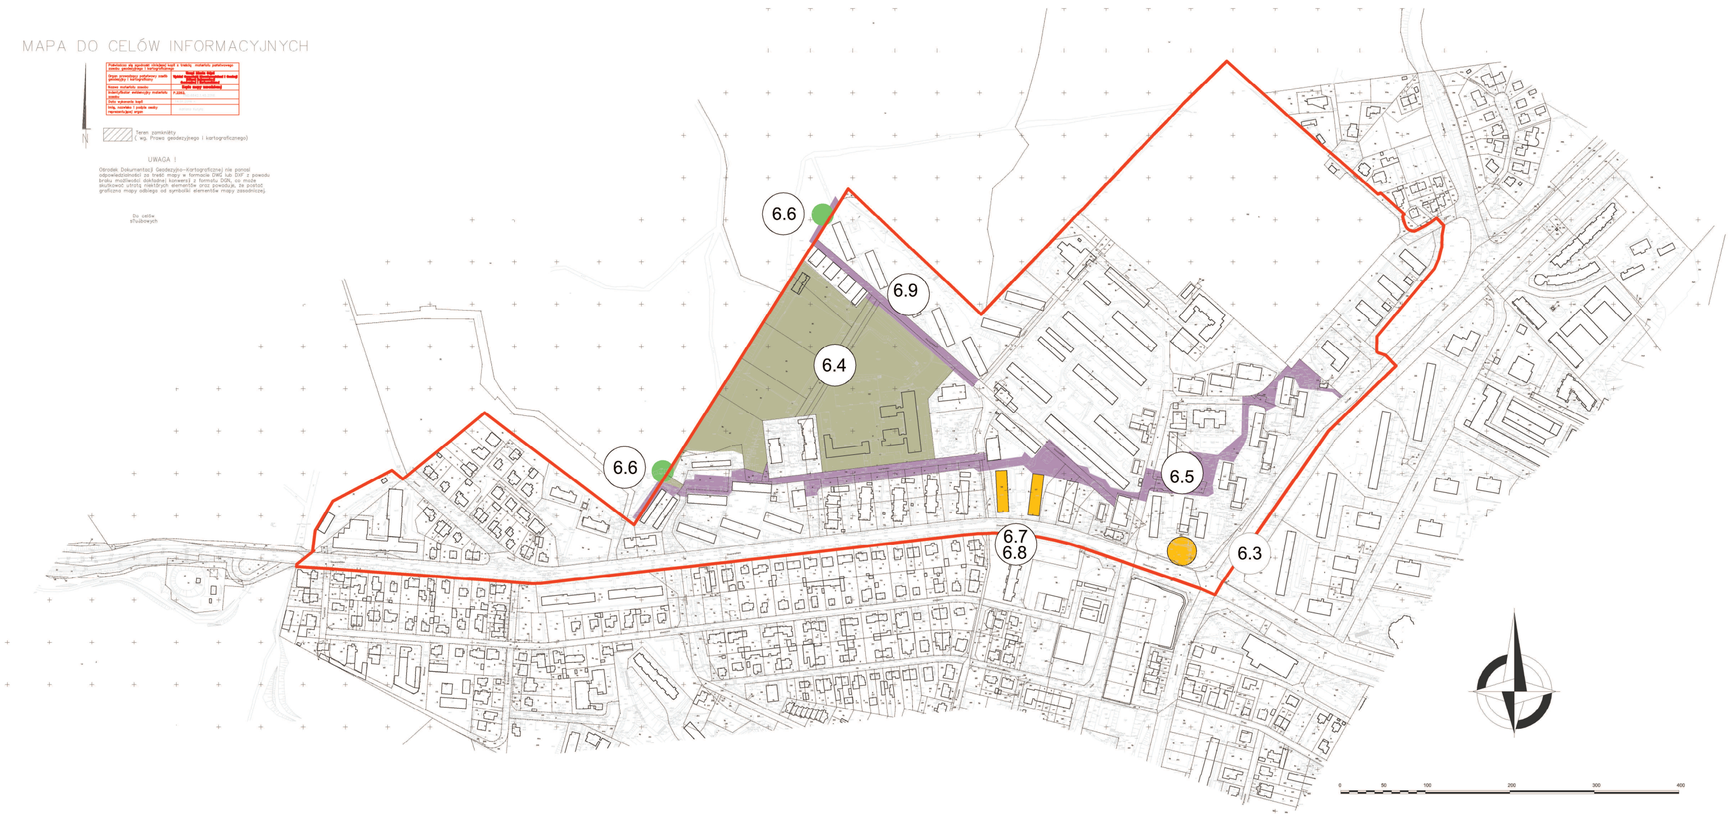

6.3 Utworzenie centrum sąsiedzkiego z biblioteką dla potrzeb rozwoju oferty usług społecznych świadczonych w lokalnej społeczności
6.4 Rozwój terenów rekreacyjnych w sąsiedztwie Szkoły Podstawowej nr 35
6.5 Utworzenie ciągu pieszo-jezdnego i osiedlowych przestrzeni publicznych dedykowanych mieszkańcom osiedla
6.6 Zagospodarowanie fragmentów lasu w obrębie głównych stref wejściowych
6.7 Kompleksowa modernizacja energetyczna wybranych mieszkalnych budynków komunalnych
6.8 Remonty wybranych elementów w mieszkalnych budynkach komunalnych
6.9 Poprawa wybranych elementów układu drogowego i dostosowanie do potrzeb mieszkańców w obrębie osiedla

Projekt Gminnego Projektu Rewitalizacji przedstawiony do konsultacji od 11 stycznia do 10 lutego 2017 r.