



REMONT POMIESZCZEŃ SANITARNYCH
ZESPÓŁ SZKÓŁ NR 9, UL. CHYLOŃSKA 227
PAWILON C – II PIĘTRO

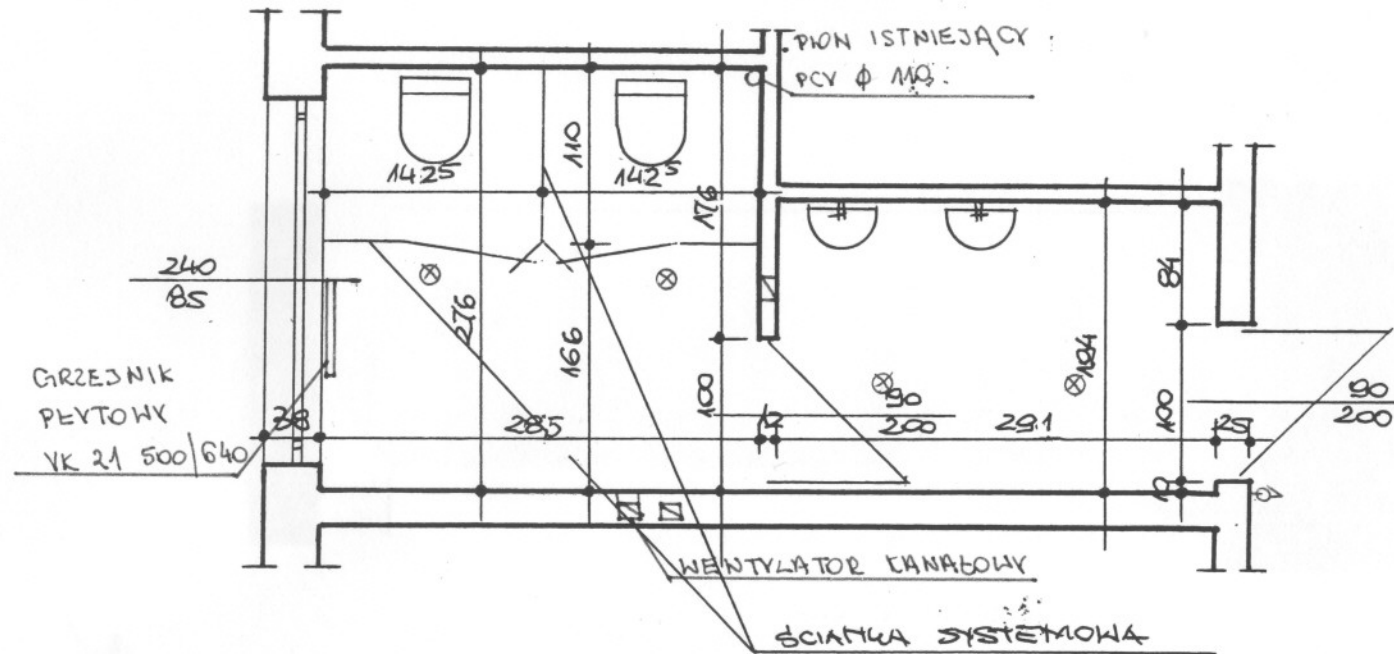

SKALA 1 : 50

RZUT POMIESZCZEŃ – TOALETA DZIEWCZĄT
RYS. 1

REMONT POMIESZCZEŃ SANITARNYCH
 ZESPÓŁ SZKÓŁ NR 9, UL. CHYLOŃSKA 227
 PAWILON C – II PIĘTRO

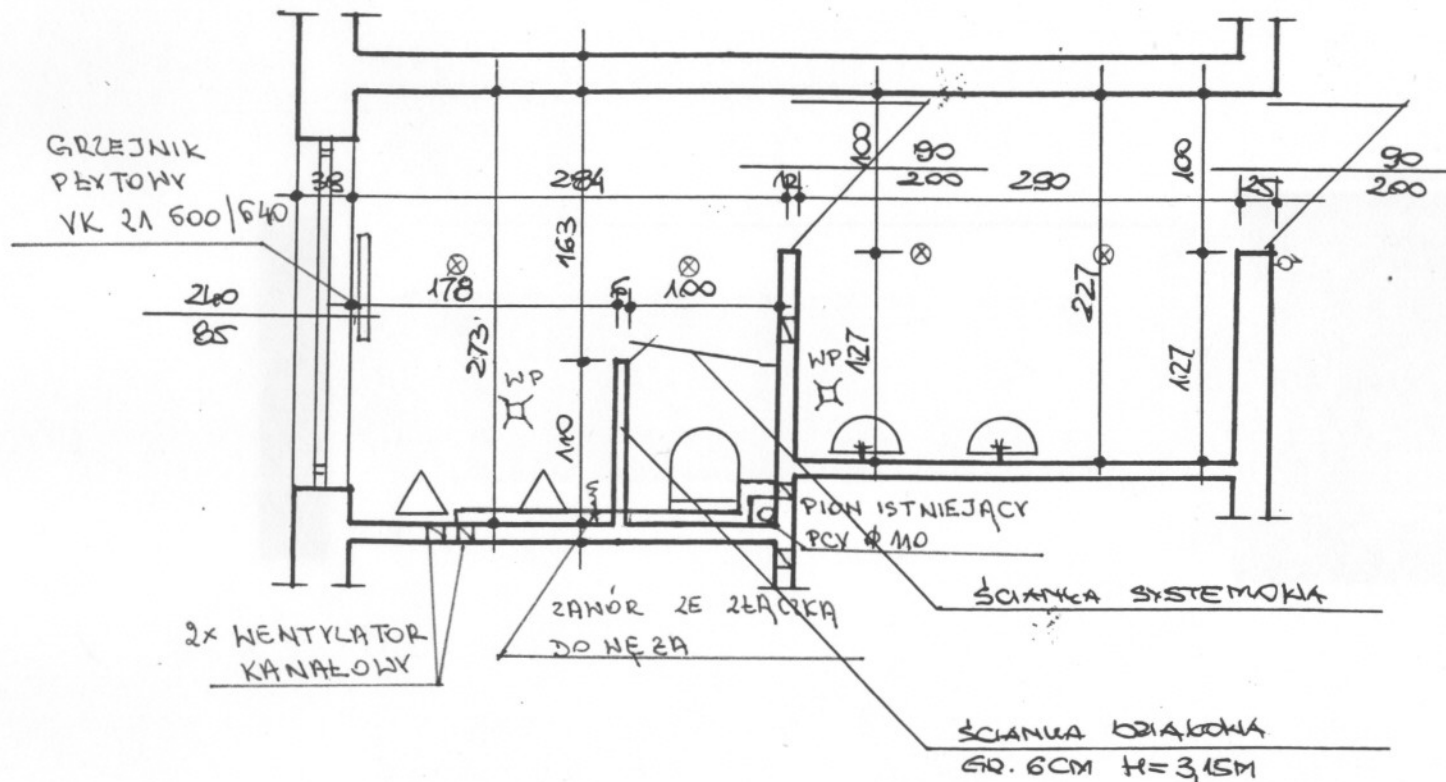


SKALA 1 : 50

RZUT POMIESZCZEŃ – TOALETA CHŁOPCÓW
 RYS. 2

**REMONT POMIESZCZEŃ SANITARNYCH
ZESPÓŁ SZKÓŁ NR 9, UL. CHYLOŃSKA 227**

ŚCIANKA SYSTEMOWA

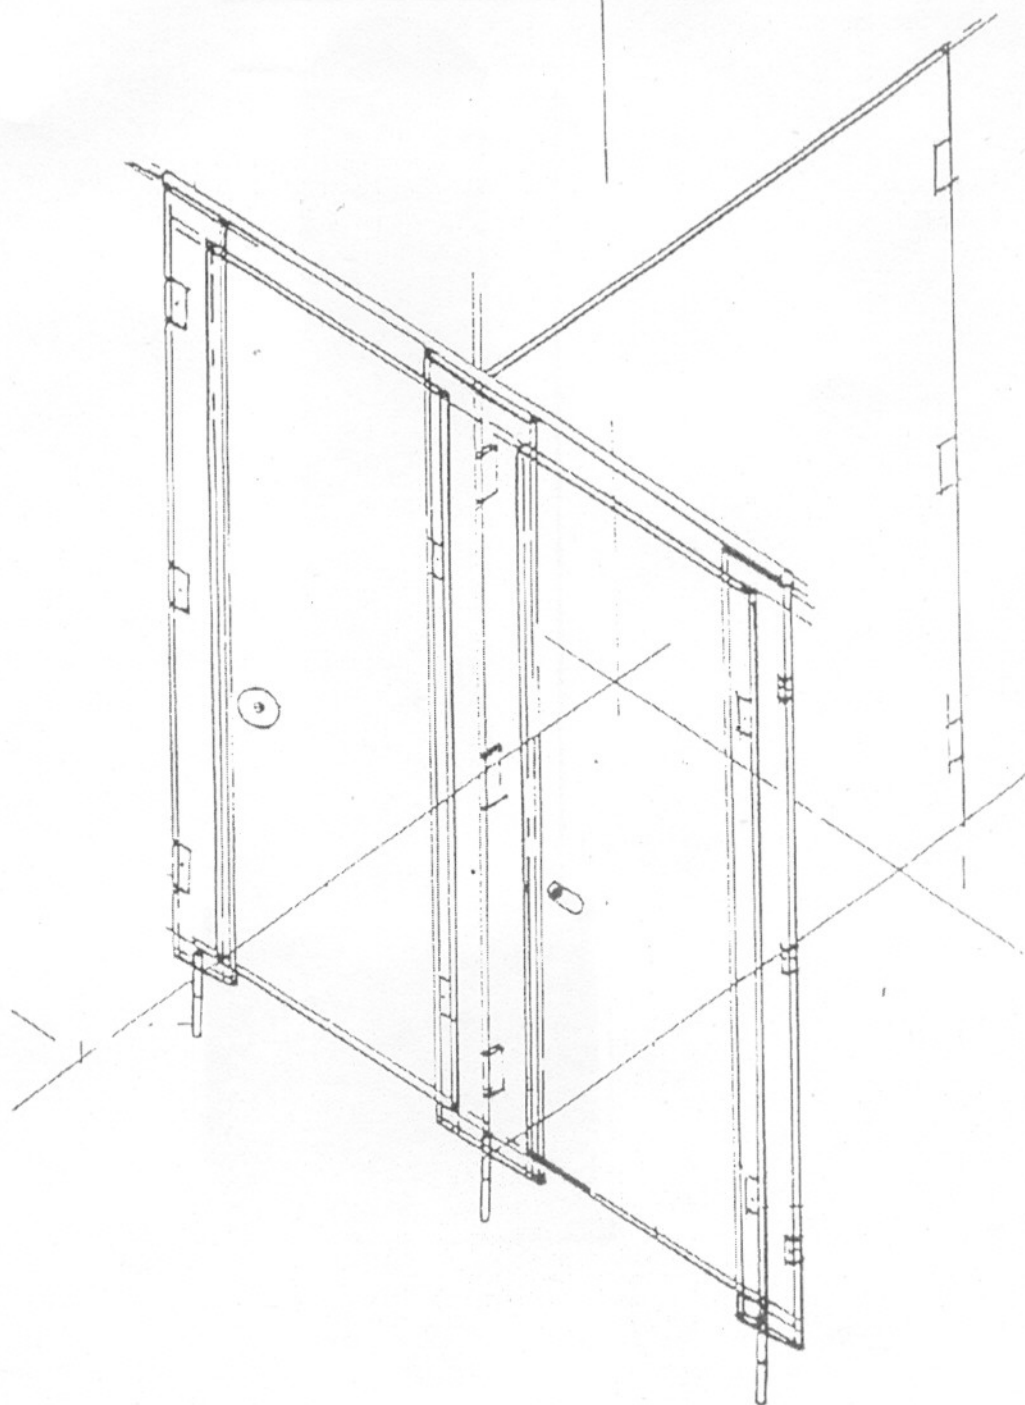

**PŁYTA LAMINOWANA SAMONOŚNA WYSOKOCIŚNIENIOWA
PŁYTA HPL gr. 12 mm**

RYS. 3