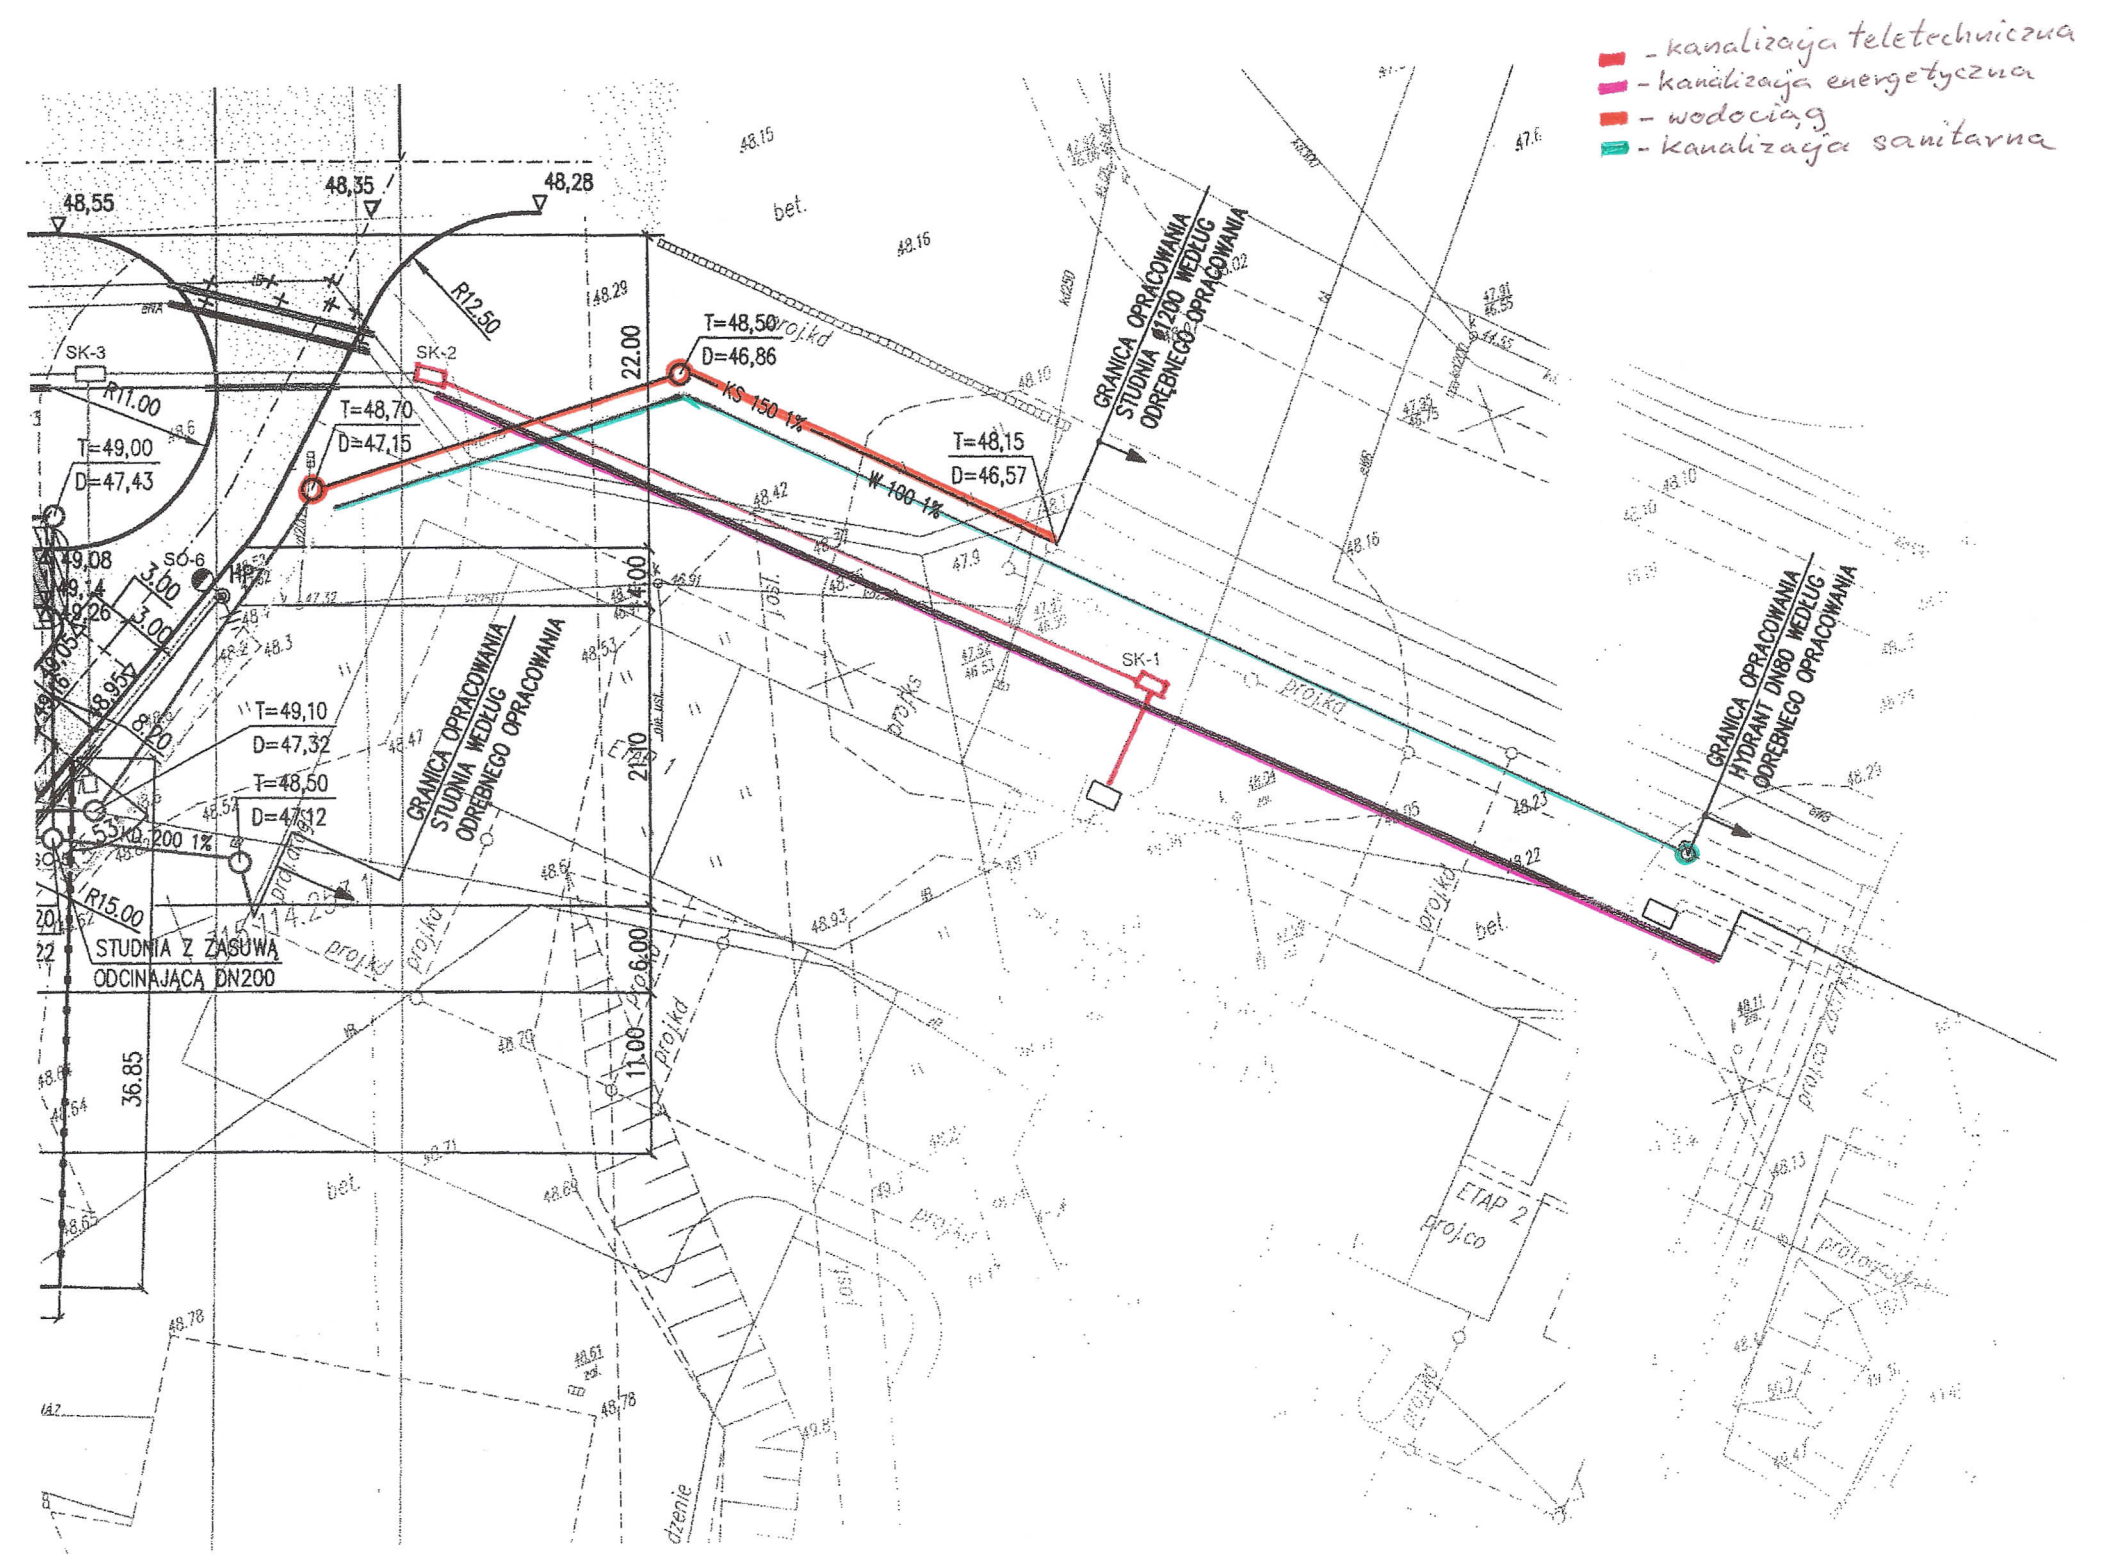
- kanalizacja teletechniczna
- kanalizacja energetyczna
- wodociąg
- kanalizacja sanitarna
48,55
48,35
48,28
R12.50
SK-3
SK-2
SK-1
R11.00
T=49,00
D=47,43
T=48,70
D=47,15
T=48,50
D=46,86
KS 150 1%
W 100 1%
T=48,15
D=46,57
SÓ-6
HP
3.00
3.00
8.20
T=49,10
D=47,32
T=48,50
D=47,12
KS 200 1%
R15.00
STUDNIA Z ZASUWĄ
ODCINAJĄCĄ DN200
22.00
21.10
14.00
6.00
11.00
36.85
GRANICA OPRACOWANIA
STUDNIA WEDŁUG
ODRĘBNEGO OPRACOWANIA
GRANICA OPRACOWANIA
STUDNIA Ø1200 WEDŁUG
ODRĘBNEGO OPRACOWANIA
GRANICA OPRACOWANIA
HYDRANT DN80 WEDŁUG
ODRĘBNEGO OPRACOWANIA
projekt
bet.
ETAP 2
projekt