


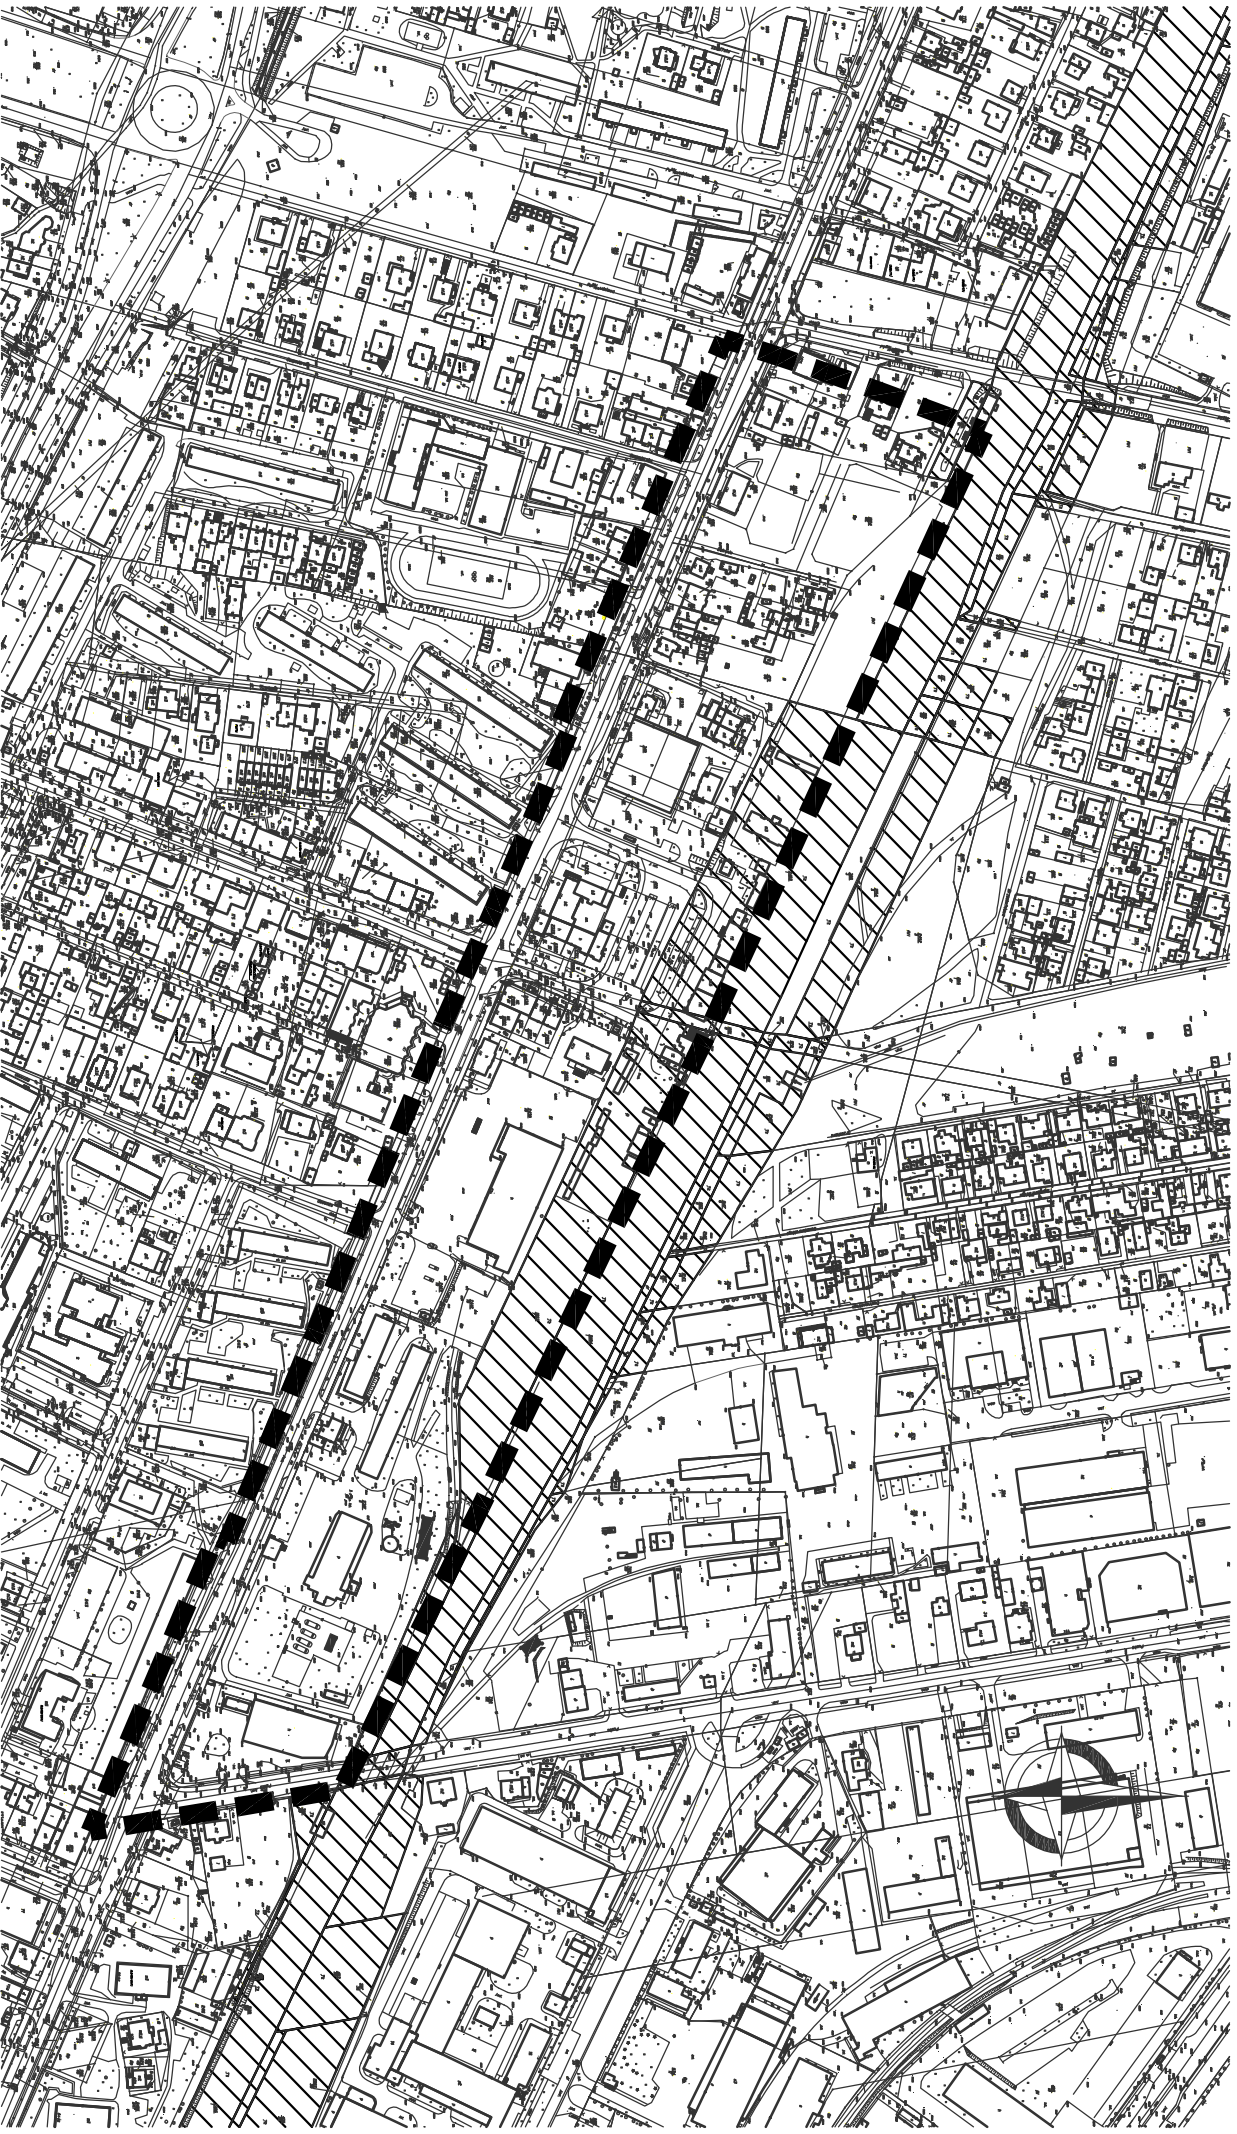

ZAŁĄCZNIK GRAFICZNY DO UCHWAŁY NR XXVI/546/12 RADY MIASTA GDYNI Z DNIA 19 GRUDNIA 2012 R. W SPRAWIE PRZYSTĄPIENIA
DO SPORZĄDZANIA MIEJSCOWEGO PLANU ZAGOSPODAROWANIA PRZESTRZENNEGO CZĘŚCI DZIELNICY CHYLONIA W GDYNI, REJON
ULICY CHYŁOŃSKIEJ I WĘZŁA INTEGRACYJNEGO GDYNIA CHYLONIA