


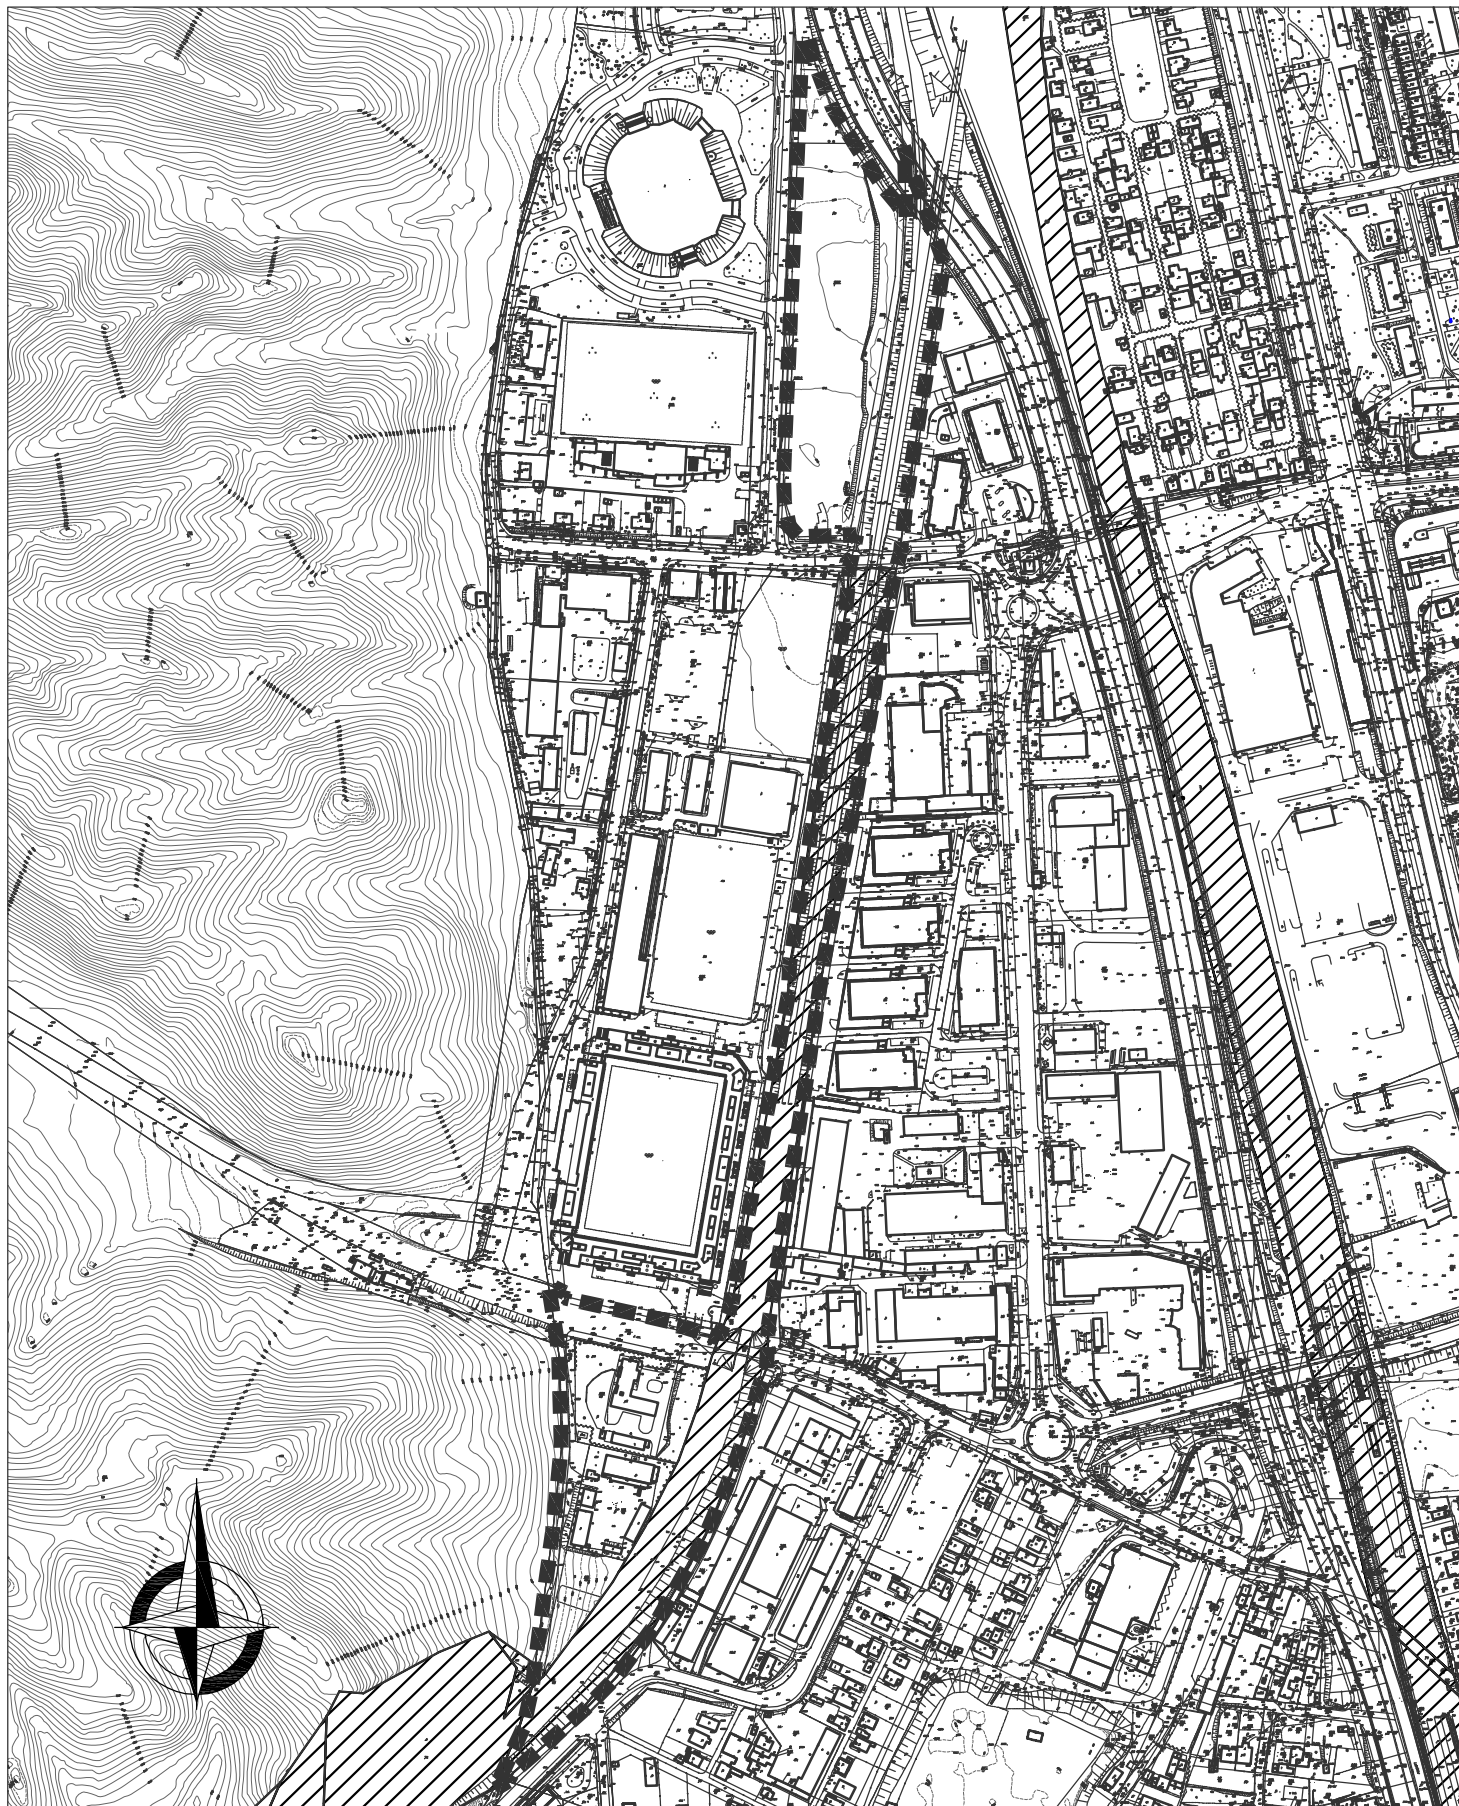

ZAŁĄCZNIK GRAFICZNY DO UCHWAŁY NR XXVI/548/12 RADY MIASTA GDYNI
Z DNIA 19 GRUDNIA 2012 R. W SPRAWIE PRZYSTĄPIENIA DO SPORZĄDZANIA
MIEJSCOWEGO PLANU ZAGOSPODAROWANIA PRZESTRZENNEGO
CZĘŚCI DZIELNIC DZIAŁKI LEŚNE I MAŁY KACK W GDYNI,
REJON ULIC STRYJSKIEJ I KAZIMIERZA GÓRSKIEGO