


Trójmiejski Park Krajobrazowy

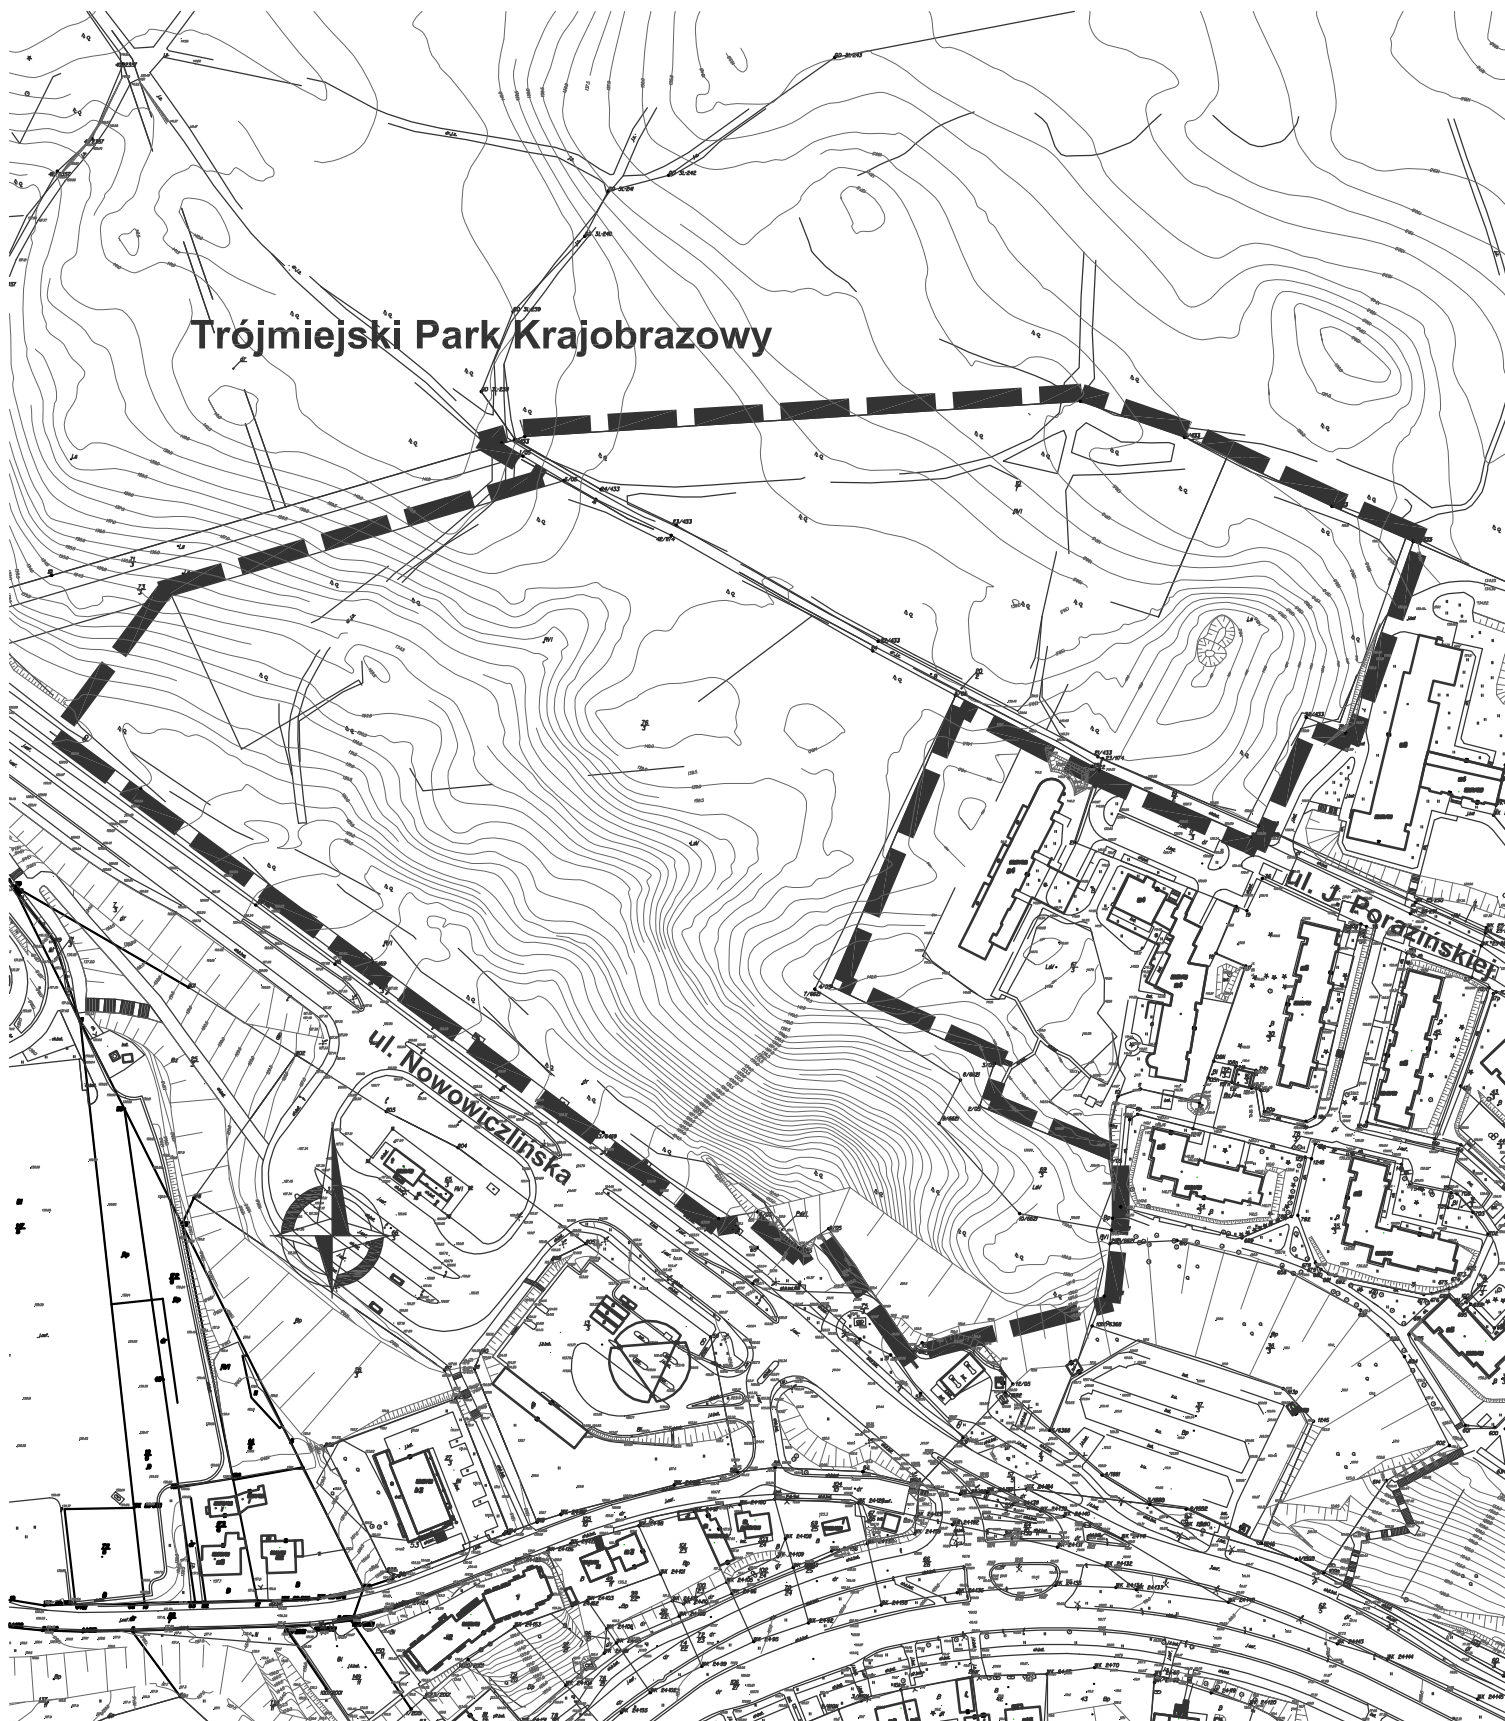

ZAŁĄCZNIK GRAFICZNY DO UCHWAŁY NR .../.../... RADY MIASTA GDYNI Z DNIA 2013 R.
W SPRAWIE PRZYSTĄPIENIA DO SPORZĄDZANIA MIEJCOWEGO PLANU ZAGOSPODAROWANIA
PRZESTRZENNEGO CZĘŚCI DZIELNIC DĄBROWA I KARWINY W GDYNI, REJON ULIC J. PORAZIŃSKIEJ
I NOWOWICZLIŃSKIEJ