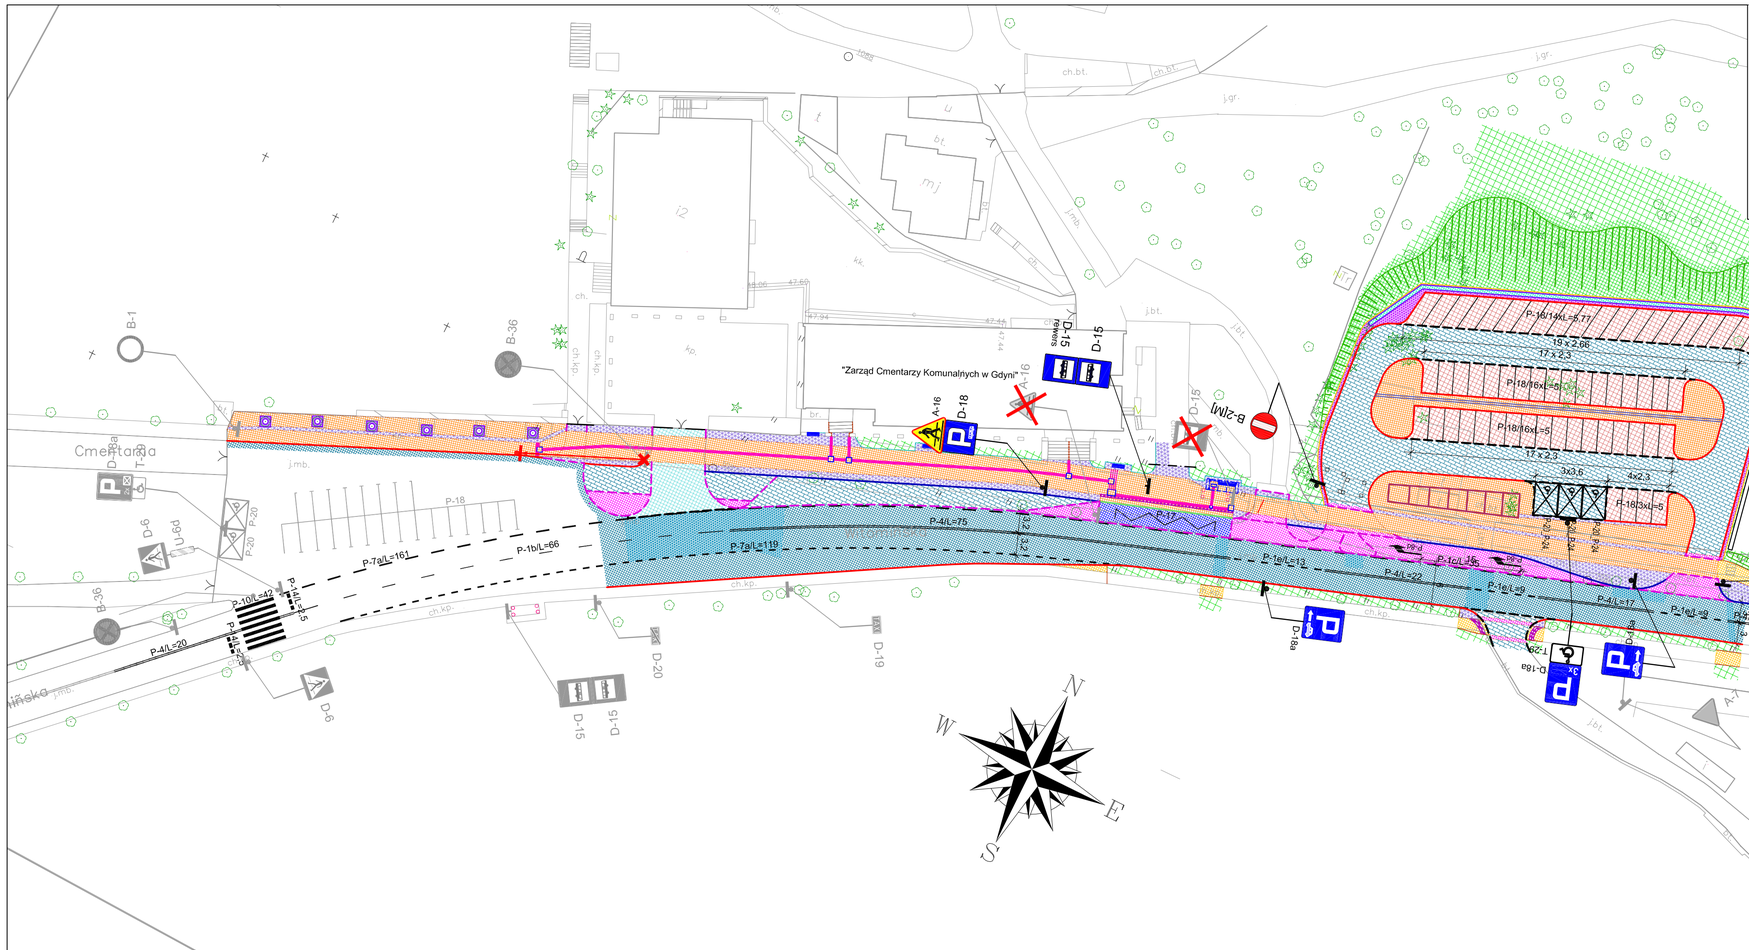

OZNACZENIA

B-36	Istniejące oznakowanie pionowe
D-3	Projektowane oznakowanie pionowe
P-20	Projektowane oznakowanie poziome
	Oznakowanie do likwidacji
	Oznakowanie do przestawienia

OZNACZENIA

- Krawężniki betonowe 15/30cm (światło 12cm)
- Krawężniki betonowe 15/30cm (światło 2cm)
- Krawężniki kamienne 15/30cm (światło 12cm)
- Krawężniki kamienne 15/30cm (światło 2cm)
- Schody terenowe (palisada betonowa 12/38/12cm)
- Obrzeża betonowe 8/30cm (przy opaskach)
- Krawężniki peronowe z polimerobetonu 33,4/43,5cm
- Obrzeża betonowe 8/30cm (przy chodnikach)
- Opornik kamienny 12/25cm (przy chodnikach)
- Zakres pomocniczy nawierzchni
- Murek z grodzic wys. 1-2m
- Nawierzchnie zabruków z kostki kamiennej 16x20cm, układanej wachlarzowo
- Nawierzchnie opasek przy parkingu z płytek betonowych 20x20cm, ze stanu istniejącego
- Nawierzchnie miejsc postojowych z płyt bet. typu meba gr.10cm, zbrojonych, szarych wypełnionych żwirem frakcji 16/22
- Nawierzchnie zatoki autobusowej ZKM Gdynia z betonu klasy C30/37 z dodatkiem włókna
- Nawierzchnia bitumiczna typu KR-4 (pełna konstrukcja)
- Nakładka bitumiczna na istniejacej nawierzchni jezdni
- Nawierzchnie zatoki autokarowej, dróg i miejsc postojowych dróg z kostki bet. typu T-T gr. 8cm, szarej
- Nawierzchnie zjazdów z kostki bet. ze stanu istniejacego
- Nawierzchnie zabruków, separacji i opasek bezpieczeństwa z kostki kamiennej ze stanu istniejącego (melanż kolorystyczny)
- Nawierzchnie chodników z płytek bet. 20/20cm, gr. 8cm z kruszywa płukanego koloru białego, układane w prostokąt
- Nawierzchnie jezdni i chodników odtwarzanych (z kostki betonowej ze stanu istniejącego)
- Ściek korytkowy, prefabrykowany 40x60cm
- Powierzchnie przeznaczone pod zieleń
- Projektowane umocnienie skarp geokratą h=15cm, typu "plaster miodu"

Rozwiązania zawarte w niniejszym opracowaniu podlegają ochronie prawa autorskiego i mogą być powielane oraz udostępniane osobom trzecim jedynie przez Zamawiającego w zakresie określonym w umowie o przeniesienie praw autorskich lub na podstawie pisemnego zezwolenia w/w Biura z zastrzeżeniem wszelkich skutków prawnych

BPBK s.a.
Biuro Projektów Budownictwa Komunalnego spółka akcyjna w Gdańsku
80-237 Gdańsk, ul. Jana Uphagena 27
tel. 058 341-40-11; fax 058 341-89-46

ROZBUDOWA ULICY WITOMIŃSKIEJ
W REJONIE CMENTARZA KOMUNALNEGO W GDYNI
BUDOWA PARKINGU PRZY ULICY WITOMIŃSKIEJ 72/74 W GDYNI

DOCELOWA ORGANIZACJA RUCHU

Stadium opracowania:	PROJEKT WYKONAWCZY		
Data: 08.2015	Skala: 1:500	Rys nr	1
Nr zlec: 0252	Nr arch:		

Projektanci:	mgr inż. Zbigniew Mysza	specj. drogowa upr. nr POM/0080/POOD/09	
	mgr inż. Daniel Przyborowski	specj. drogowa upr. nr POM/0274/POOD/14	
	–	specj. upr. nr –	
	–	specj. upr. nr	
Sprawdzający:	inż. Wiesław Godziński	specj. drogowa upr. nr 2565/Gd/86	