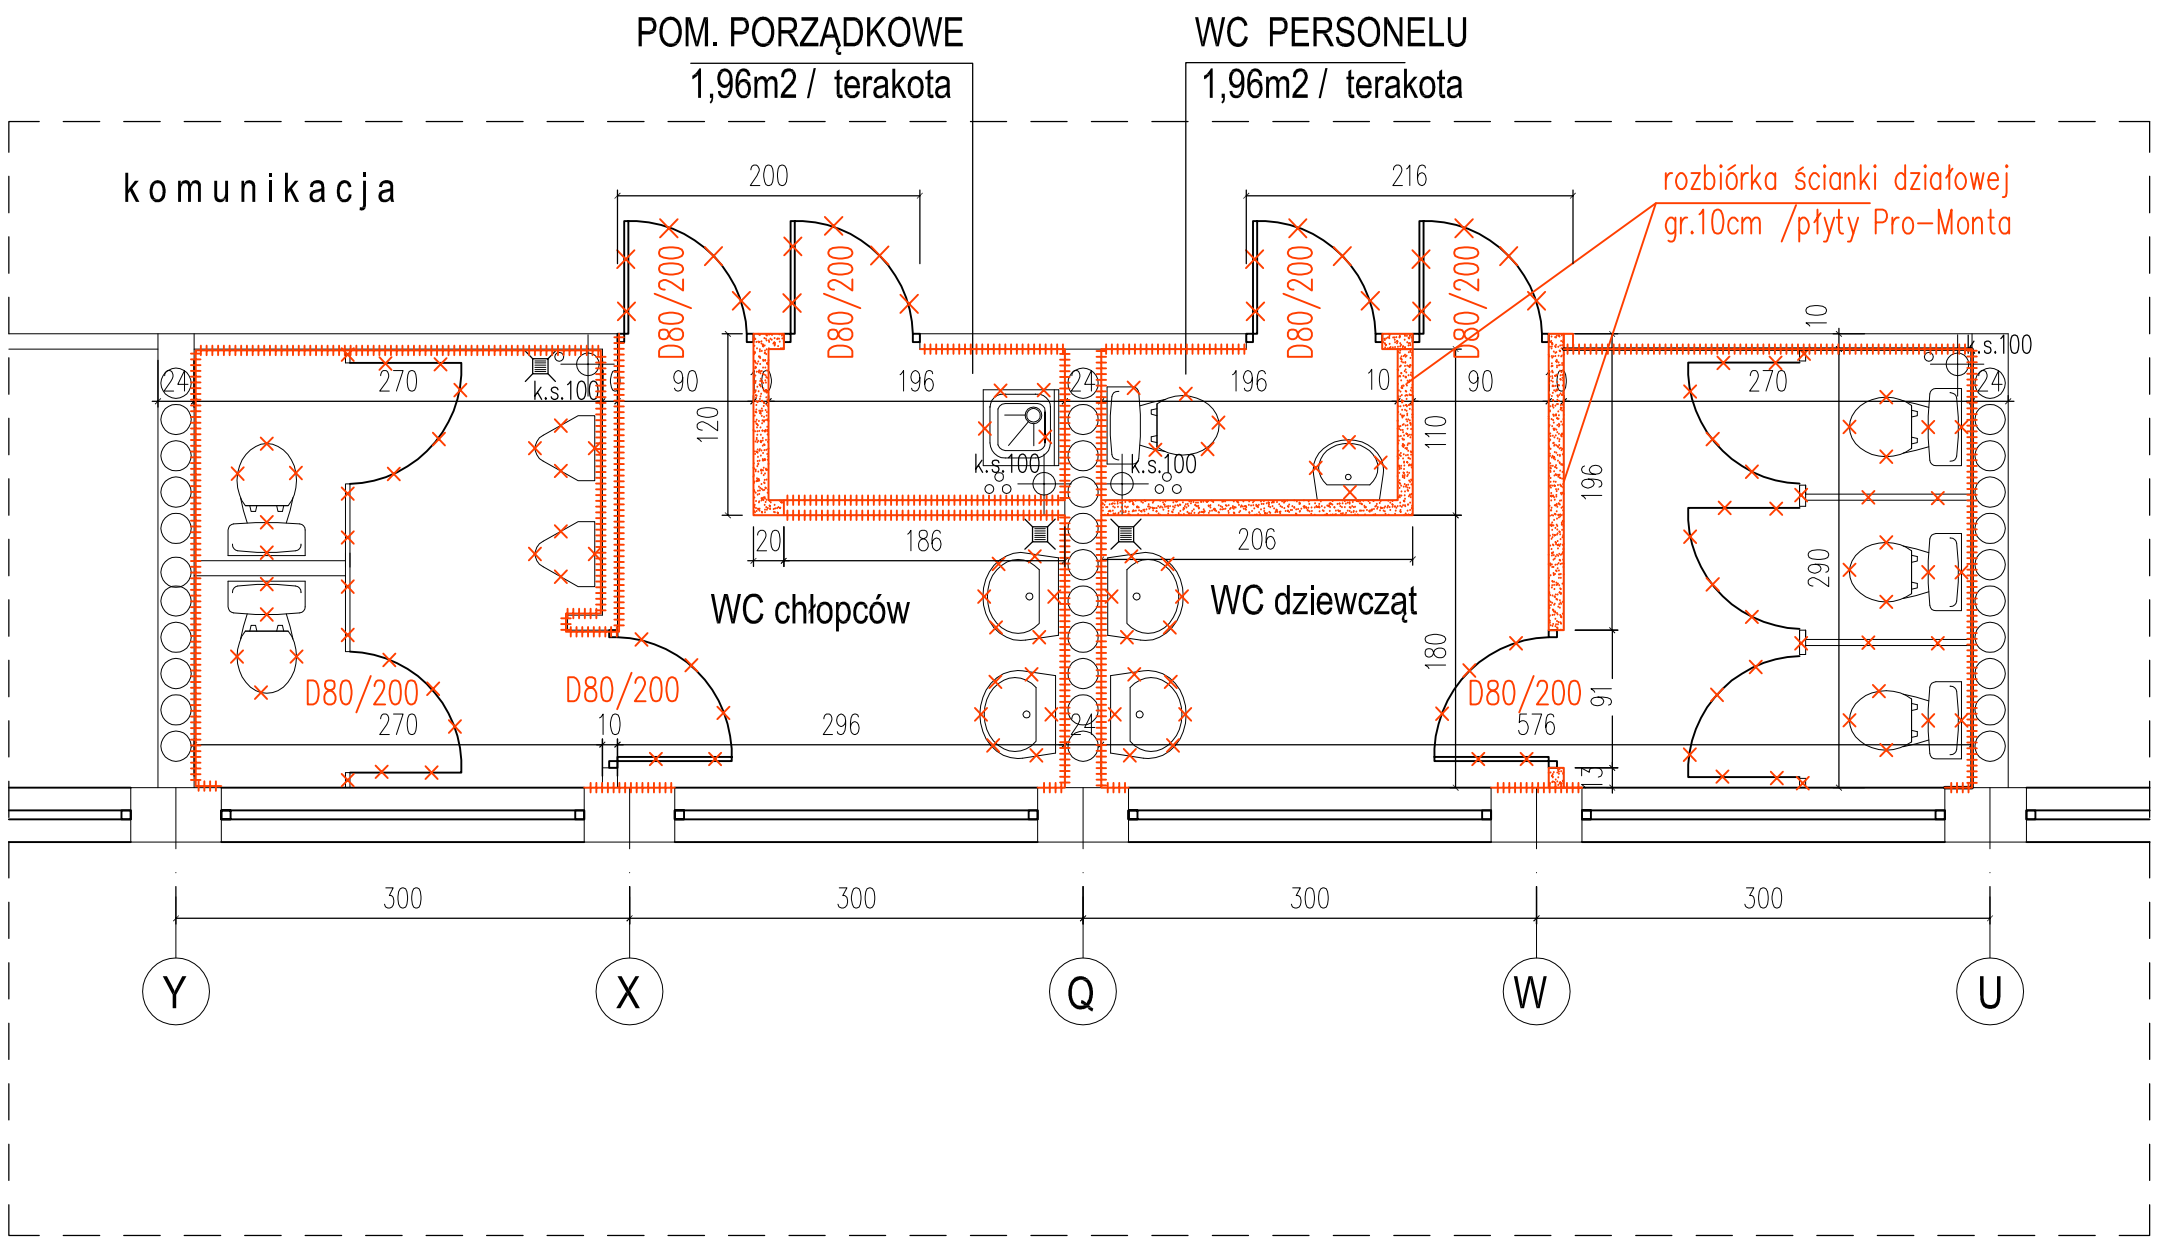

WĘZŁY HIGIENICZNO SANITARNE
SEGMENT "D" - Ip i IIp

LEGENDA:

- rozbiórki i wykucia
- D80/200 — demontaż istn. stolarki drzwiowej
- demontaż armatury
- skucie płytek ściennych

SEGMENT D - rzut łazienek Ip i IIp		SKALA 1:50
		BRANZA: ARCH.
PROJEKT ROZBIÓREK I DEMONTAŻY W BUDYNKU ZESPOŁU SZKÓŁ OGÓLNOKSZTAŁCĄCYCH NR 4		ETAP: –
		DATA: V. 2016
OBIEKT	ZESPÓŁ SZKÓŁ OGÓLNOKSZTAŁCĄCYCH Nr 4	
INWESTOR	ZESPÓŁ SZKÓŁ OGÓLNOKSZTAŁCĄCYCH Nr 4	
ADRES BUDOWY	81-155 Gdynia, ul. Płk. Dąbka 207	
PROJEKTANT	mgr inż.arch. Anita Wilczyńska upr. bud. PO/KK/148/2006	PODPIS
JEDNOSTKA PROJEKTOWA	Anita Wilczyńska-Pracownia Architektury PROSPERITA 80-419 Gdańsk, ul. Dubois 42	RYS.6