


### PRZEKRÓJ B - B

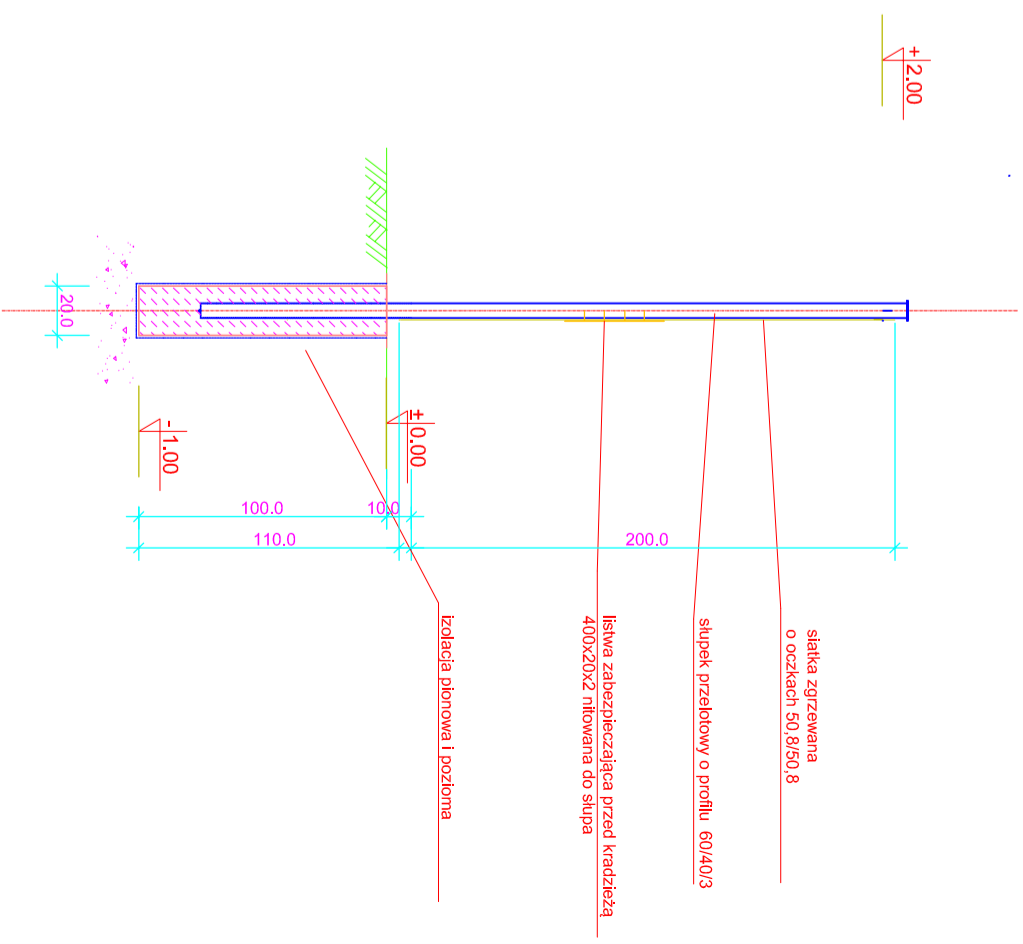

UMAGA:  
Siatka ogrodzeniowa zgrzewana  
oczka max. 50,8x50,8 mm (po nadciągnięciu)


+2.00

"B"

"A"

"A"

### przekrój A-A

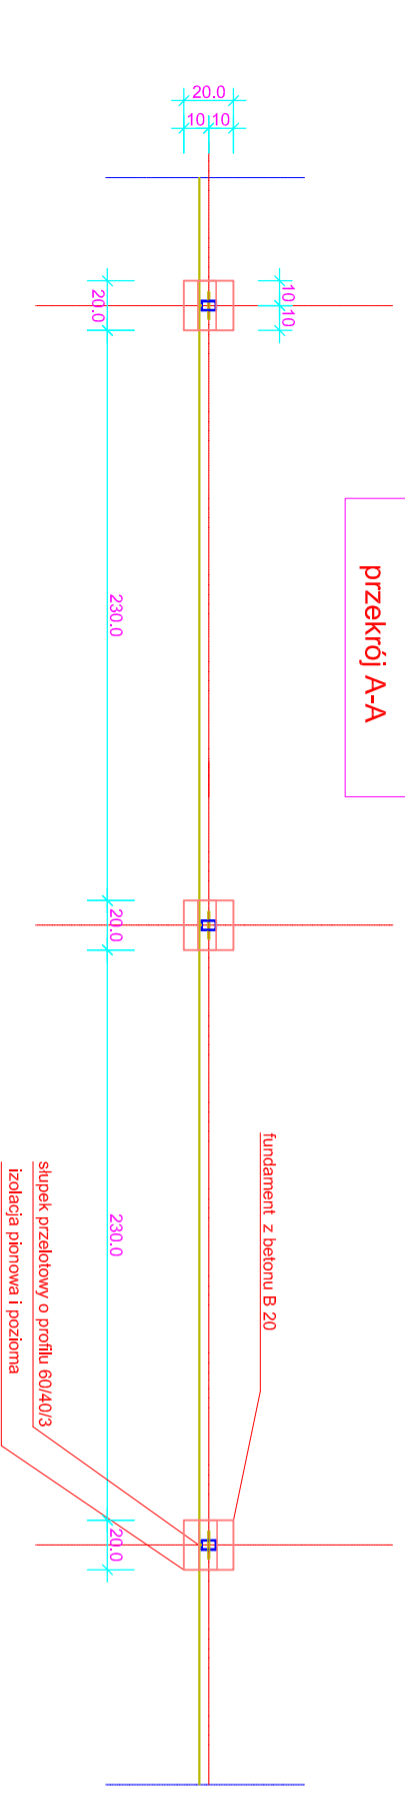

### Rysunek poglądowy