
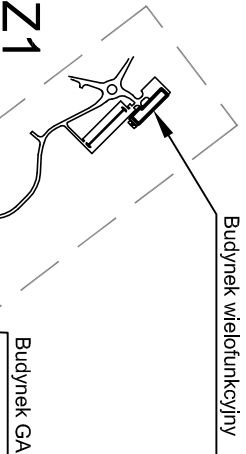
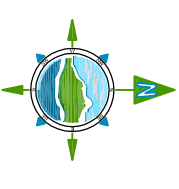


ZAKRES ROBÓT WYŁĄCZONYCH Z ZADANIA
SKALA 1:1000

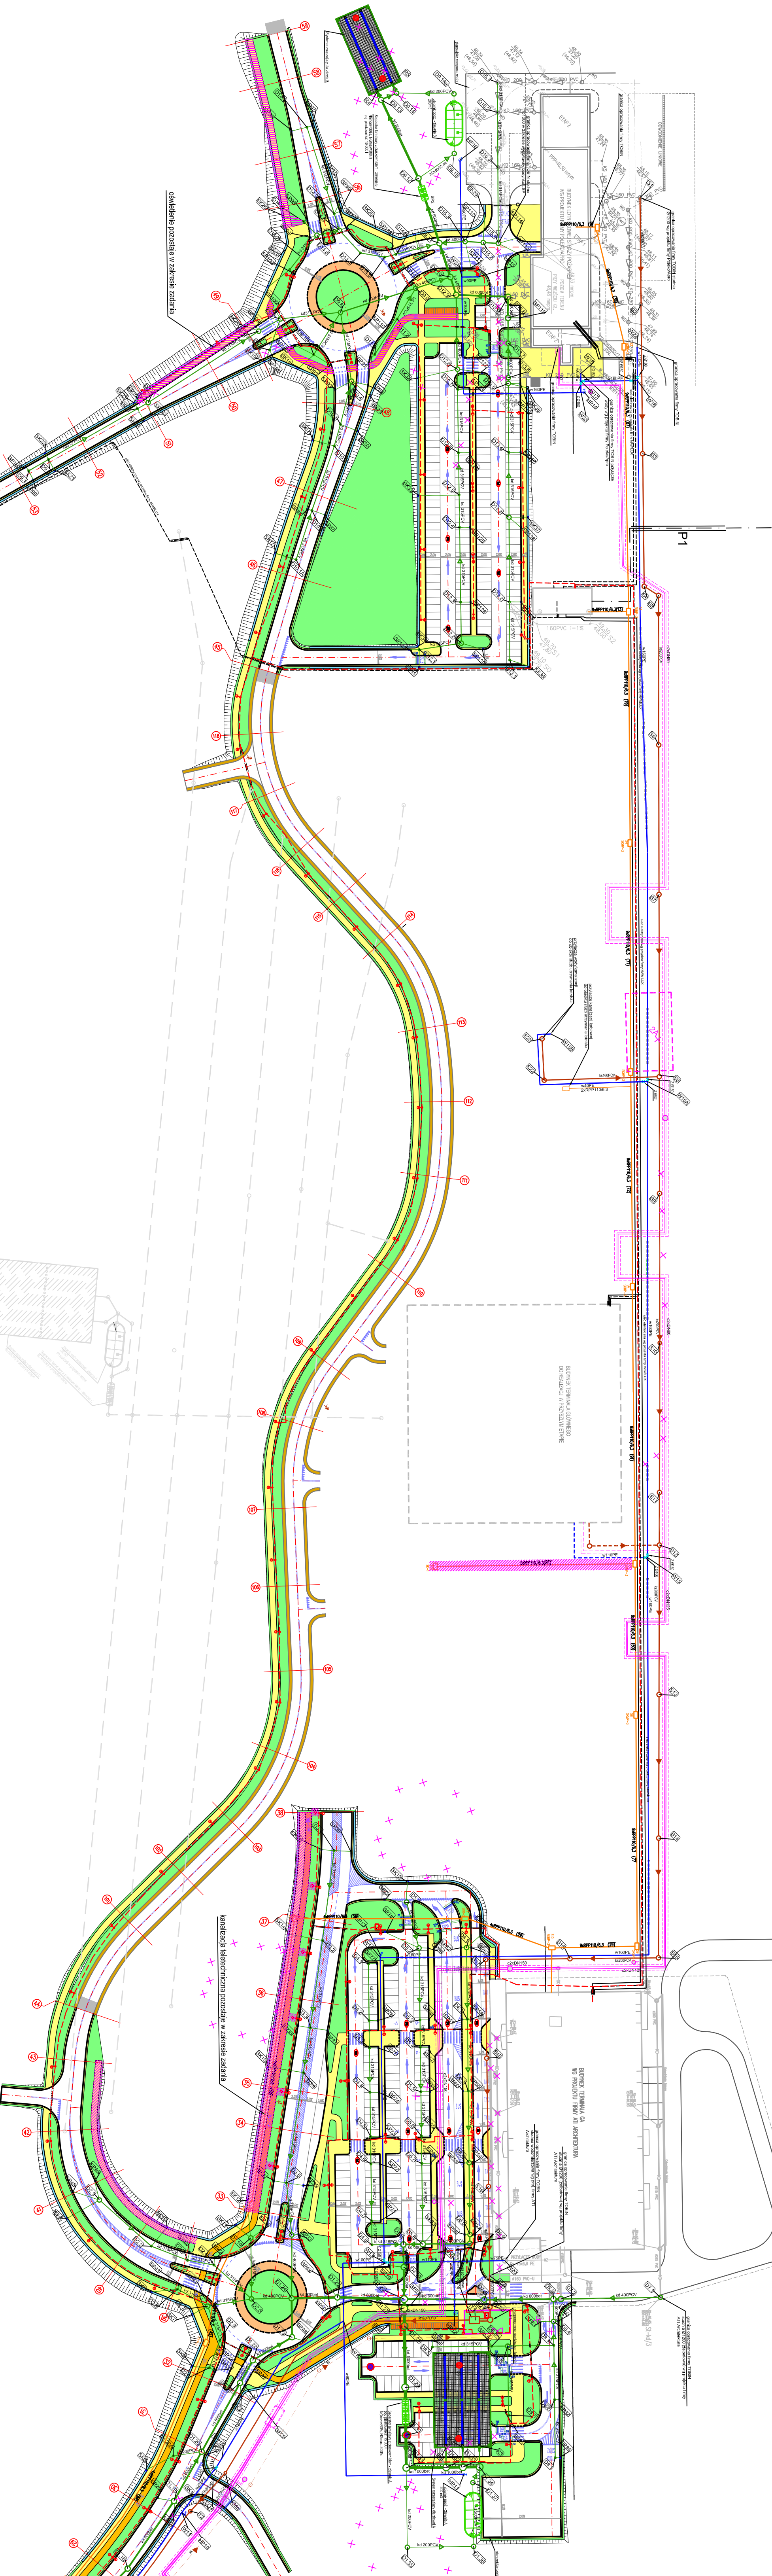

PLAN ORIENTACYJNY
BEZ SKALI

LEGENDA:
ZAKRES ROBÓT WYŁĄCZONYCH Z ZADANIA