3 PIĘTRO 1:100

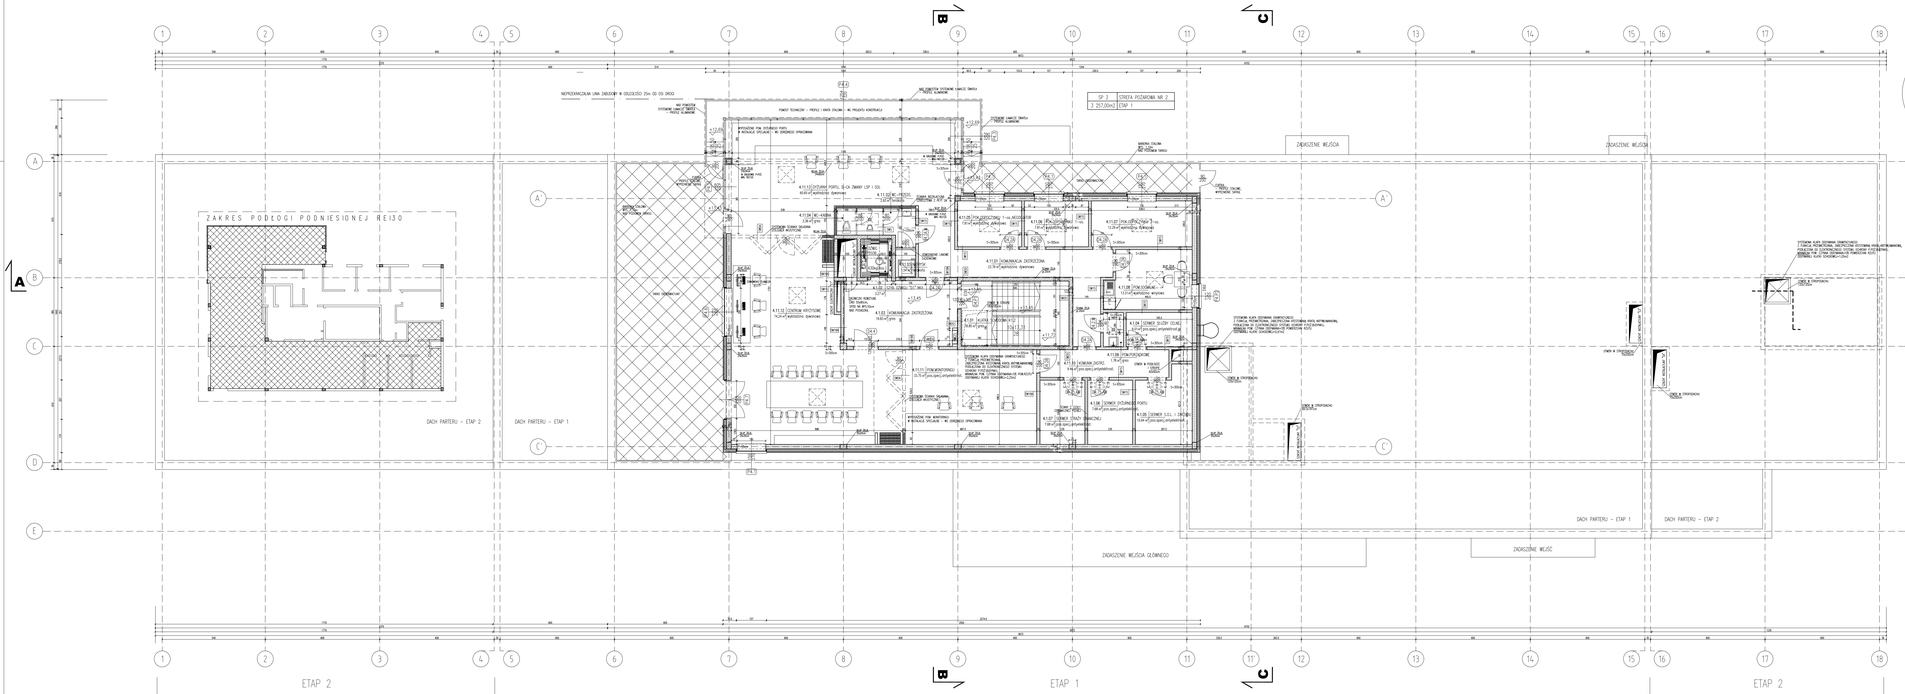

LEGENDA

1. POZIOM POSADZKI PARTERU PRZY WEJŚCIU GŁÓWNYM +-0,00 WG PROJEKTU ZAGOSPODAROWANIA TERENU.
2. WYMIARY PODANO W CENTYMETRACH, RZĘDY WYSOKOŚCIOWE W METRACH
3. MATERIAŁY POŁOG WG PRZYNALEŻNYCH I OPISU TECHNICZNEGO.
4. WYMIARY OTWORÓW PODANE NA DOKOŃCZONYCH
   - OKIEN – OKREŚLAJĄ WIELKOŚĆ OTWORU W MURZE
   - DRZWI – OKREŚLAJĄ MINIMALNĄ WIELKOŚĆ OTWORU W ŚWIETLE OSCIEŻNICY Z WYKOŃCZONEJ POSADZKĄ.
5. SU WYSOKOŚCI POZIOMU POSADZKI:
   - "P" – PARAPETOWE W STANIE WYKOŃCZONYM (POZIOM MURU PODOKIENNEGO W STANIE SUROWYM ZNAJDUJE SIĘ 5cm PONIŻEJ
   - "U" – SUFITOWE W STANIE WYKOŃCZONYM
6. SYSTEM OZNAKOWANIA I NAPROWADZENIA KLATEK EWAKUACYJNYCH ORAZ PRZEJŚCIA INSTALACJI I KANAŁÓW INSTALACYJNYCH PRZEZ ŚCIANY I STROPY ODDZIELENIA PRZECIWPOŻAROWEGO WYKONAĆ ZGODNIE Z WYTYCZNYMI WYTYCZNYCH P.POŻ. ORAZ PRZEPISÓW OCHRONY P.POŻ. I PRZEPISÓW SZCZEGÓŁOWYCH
7. HYDRANTY WEWNĘTRZNE:
   - HW25 – HYDRANT Ø 52MM/WĘŻ PODSTAWOWY Z WĘŻEM PŁOCIEC. ∅=33m, 1 GAŁKA, WYM.SZAFKI: 70x25cm, H=97cm, SPSO SZAFKI: 60x20x80cm
   - HW52 HYDRANT/ZASTAWKA NA PODSTAWIE Z WĘŻEM PŁOCIEC. ∅=33m, WYM.SZAFKI: 115x45cm, H=95cm, SPSO SZAFKI: 0,5m NAD POSADZKĄ
8. W PRZYPADKU ZASTOSOWANIA ROZWIĄZAŃ SYSTEMOWYCH SPECYFIKACYJNYCH WCZEŚNIEJSZYCH WYMAGANE JEST ŚCISŁE ZASTOSOWANIE SIĘ DO WYMAGAŃ PRODUCENTA CELEM ZAPEWNIENIA WŁAŚCIWEJ WSPÓŁPRACY POSZCZEGÓLNYCH KOMPONENTÓW SYSTEMU ORAZ ZGODNOŚCI Z OBOWIĄZUJĄCĄ TECHNICZNĄ.
9. NA RYSUNKU POGLĄDU POMIESZCZENIE POMIESZCZENIA NETTO W M/Q WG NORMY PN-ISO 9836:1997 Z1, W STANIE WYKOŃCZONYM
10. OTWORY W STROPACH O WYMIARACH DO 25x25cm ORAZ OTWORY TECHNOLOGICZNE W ŚCIANACH W STROPODACHU WYKONAĆ WG PROJEKTU INSTALACJI SANITARNYCH.
11. SZACHTY INSTALACYJNE ZAMURować PO WYKONANIU INSTALACJI.
12. SZCZEGÓŁOWE ZAKRESY ORAZ OKRESU POMIESZCZEŃ WYKAZANIE Z PROJEKTU ARANŻACJI WNĘTRZ WYMAGAJĄ UZGODNIENIA ZESPOŁU PROJEKTANTÓW ARCHITEKTURY.

DZIAŁ NUMERACJA POMIESZCZEŃ

NUMER POMIESZCZENIA = "N.N.C" GDZIE:

"N" OZNACZA NUMER KONDYGNACJI

"NN" OZNACZA NUMER STREFY FUNKCJONALNEJ

"C" OZNACZA KOLEJNY NUMER POMIESZCZENIA W DANEJ STREFIE FUNKCJONALNEJ

STREFY FUNKCJONALNE "S":

1. KOMUNIKACJA OGÓLNA, POMIESZCZENIA WSPÓLNE, POMIESZCZENIA I PRZESTRZENIE TECHNICZNE.
2. UZNIOWSKA STRAŻ POŻARNA
3. SŁUŻBA OCHRONY LOTNISKA
4. SŁUŻBA CELNA
5. ZMIENNOŚCIOWY PERSONEL LOTNICZY
6. STRAŻ GRANICZNA
7. HANDLOWA
8. POLICJA
9. SŁUŻBY TECHNICZNE
10. POMIESZCZENIA BIUROWE
11. DYŻURNY PUNKT LOTNICZOŚCI, CENTRUM KRYZYSOWE

OZNACZENIA GRAFICZNE NA RYSUNKU:

- GKT2,15,18,24 – PROJEKTOWANY MUROWANE Z BLOCZKÓW SILIKATOWYCH (WAPIENNO-PIASKOWYCH) GRĘZIONYCH NA ZAPRAWIE CEM.-WAP. OBUSTRONNIE OTYNKOWANYCH TYNKIEM CEM.-WAP. GP 1,5cm/ 1 WYKOŃCZONYCH GŁADZIĄ GIPSOWĄ.
- GKT24 – PROJEKTOWANY MUROWANE O PODWYŻSZONEJ IZOLACYJNOŚCI AKUSTYCZNEJ (Rw=min.53dB) Z BLOCZKÓW SILIKATOWYCH (WAPIENNO-PIASKOWYCH) PEŁNYCH NA ZAPRAWIE CEM.-WAP. OBUSTRONNIE OTYNKOWANYCH TYNKIEM CEM.-WAP. GP1cm / WYKOŃCZONYCH GŁADZIĄ GIPSOWĄ.
- PROJ.ŚCIANY MUROWANE DO USUNIĘCIA W DRUGIM ETAPIE INWESTYCJI
- PROJ.ŚCIANY I ELEMENTY ŻELBETOWE
- SSZ – PROJ.ŚCIANY SZKIELETOWE – PŁYTY GKB NA PROFILACH STALOWYCH, WYPEŁNIENIE WEŁNĄ MINERALNĄ,
- SWS – PROJ.ŚCIANY DZIELONE SYSTEMOWE Z WSTĘPNĄ WEŁNIENIENIEM W POMIESZCZENIACH SANITARNYCH – OD WYSOKOŚCI 100M NAD POSADZKĄ DO SUFITU
- PROJ.KLIMATYZATORY KASETONOWE MOCOWANE W SUFICIE PODWIESZONYM MODUŁOWYM
- GRANICE STREFY POŻAROWYCH O ODPORNOŚCI P.POŻ. REI120

ZESTAWIENIE POMIESZCZEŃ

NUMER	NAZWA	POWIERZCHNIA
